



ПРОЕКТ СТАНДАРТ

INTERIOR DESIGN

+7 (927) 260-03-76


Лист	Наименование	Примечание
01	Пояснительная записка	
02	Ведомость рабочих чертежей	
03	Обмерный план	
04	План демонтажа	
05	План монтажа	
06	Новое планировочное решение	
07	Новое планировочное решение с размерами	
08	План расстановки мебели	
09	План расстановки мебели с размерами	
10	План света	
11	План света с размерами	
12	План розеток	
13	План розеток с размерами	
14	План полов	
15	План потолка	
16	План сан.техники	
17	Экспликация к разверткам	
18	Развертки по стенам	
19	Эскизы	
20	Коллаж с материалами	

ПРИМЕЧАНИЕ:

- Все размеры указаны в миллиметрах
- Перед началом работы все размеры и отметки проверить по месту
- Несоответствие размеров и отметок согласовать с дизайнером - автором проекта
- Черным указаны размеры по чертежу, расным те размеры, что не сходятся

Изм.	Коп.уч.	Лист	№Док.	Подп.	Дата	ЖК Королев	Стадия	Лист	Листов
Заказчик							ДП	02	
Прораб									
Дизайнер						Ведомость рабочих чертежей	IDIN INTERIOR DESIGN +7 (927) 260-03-76		

Обмерный план

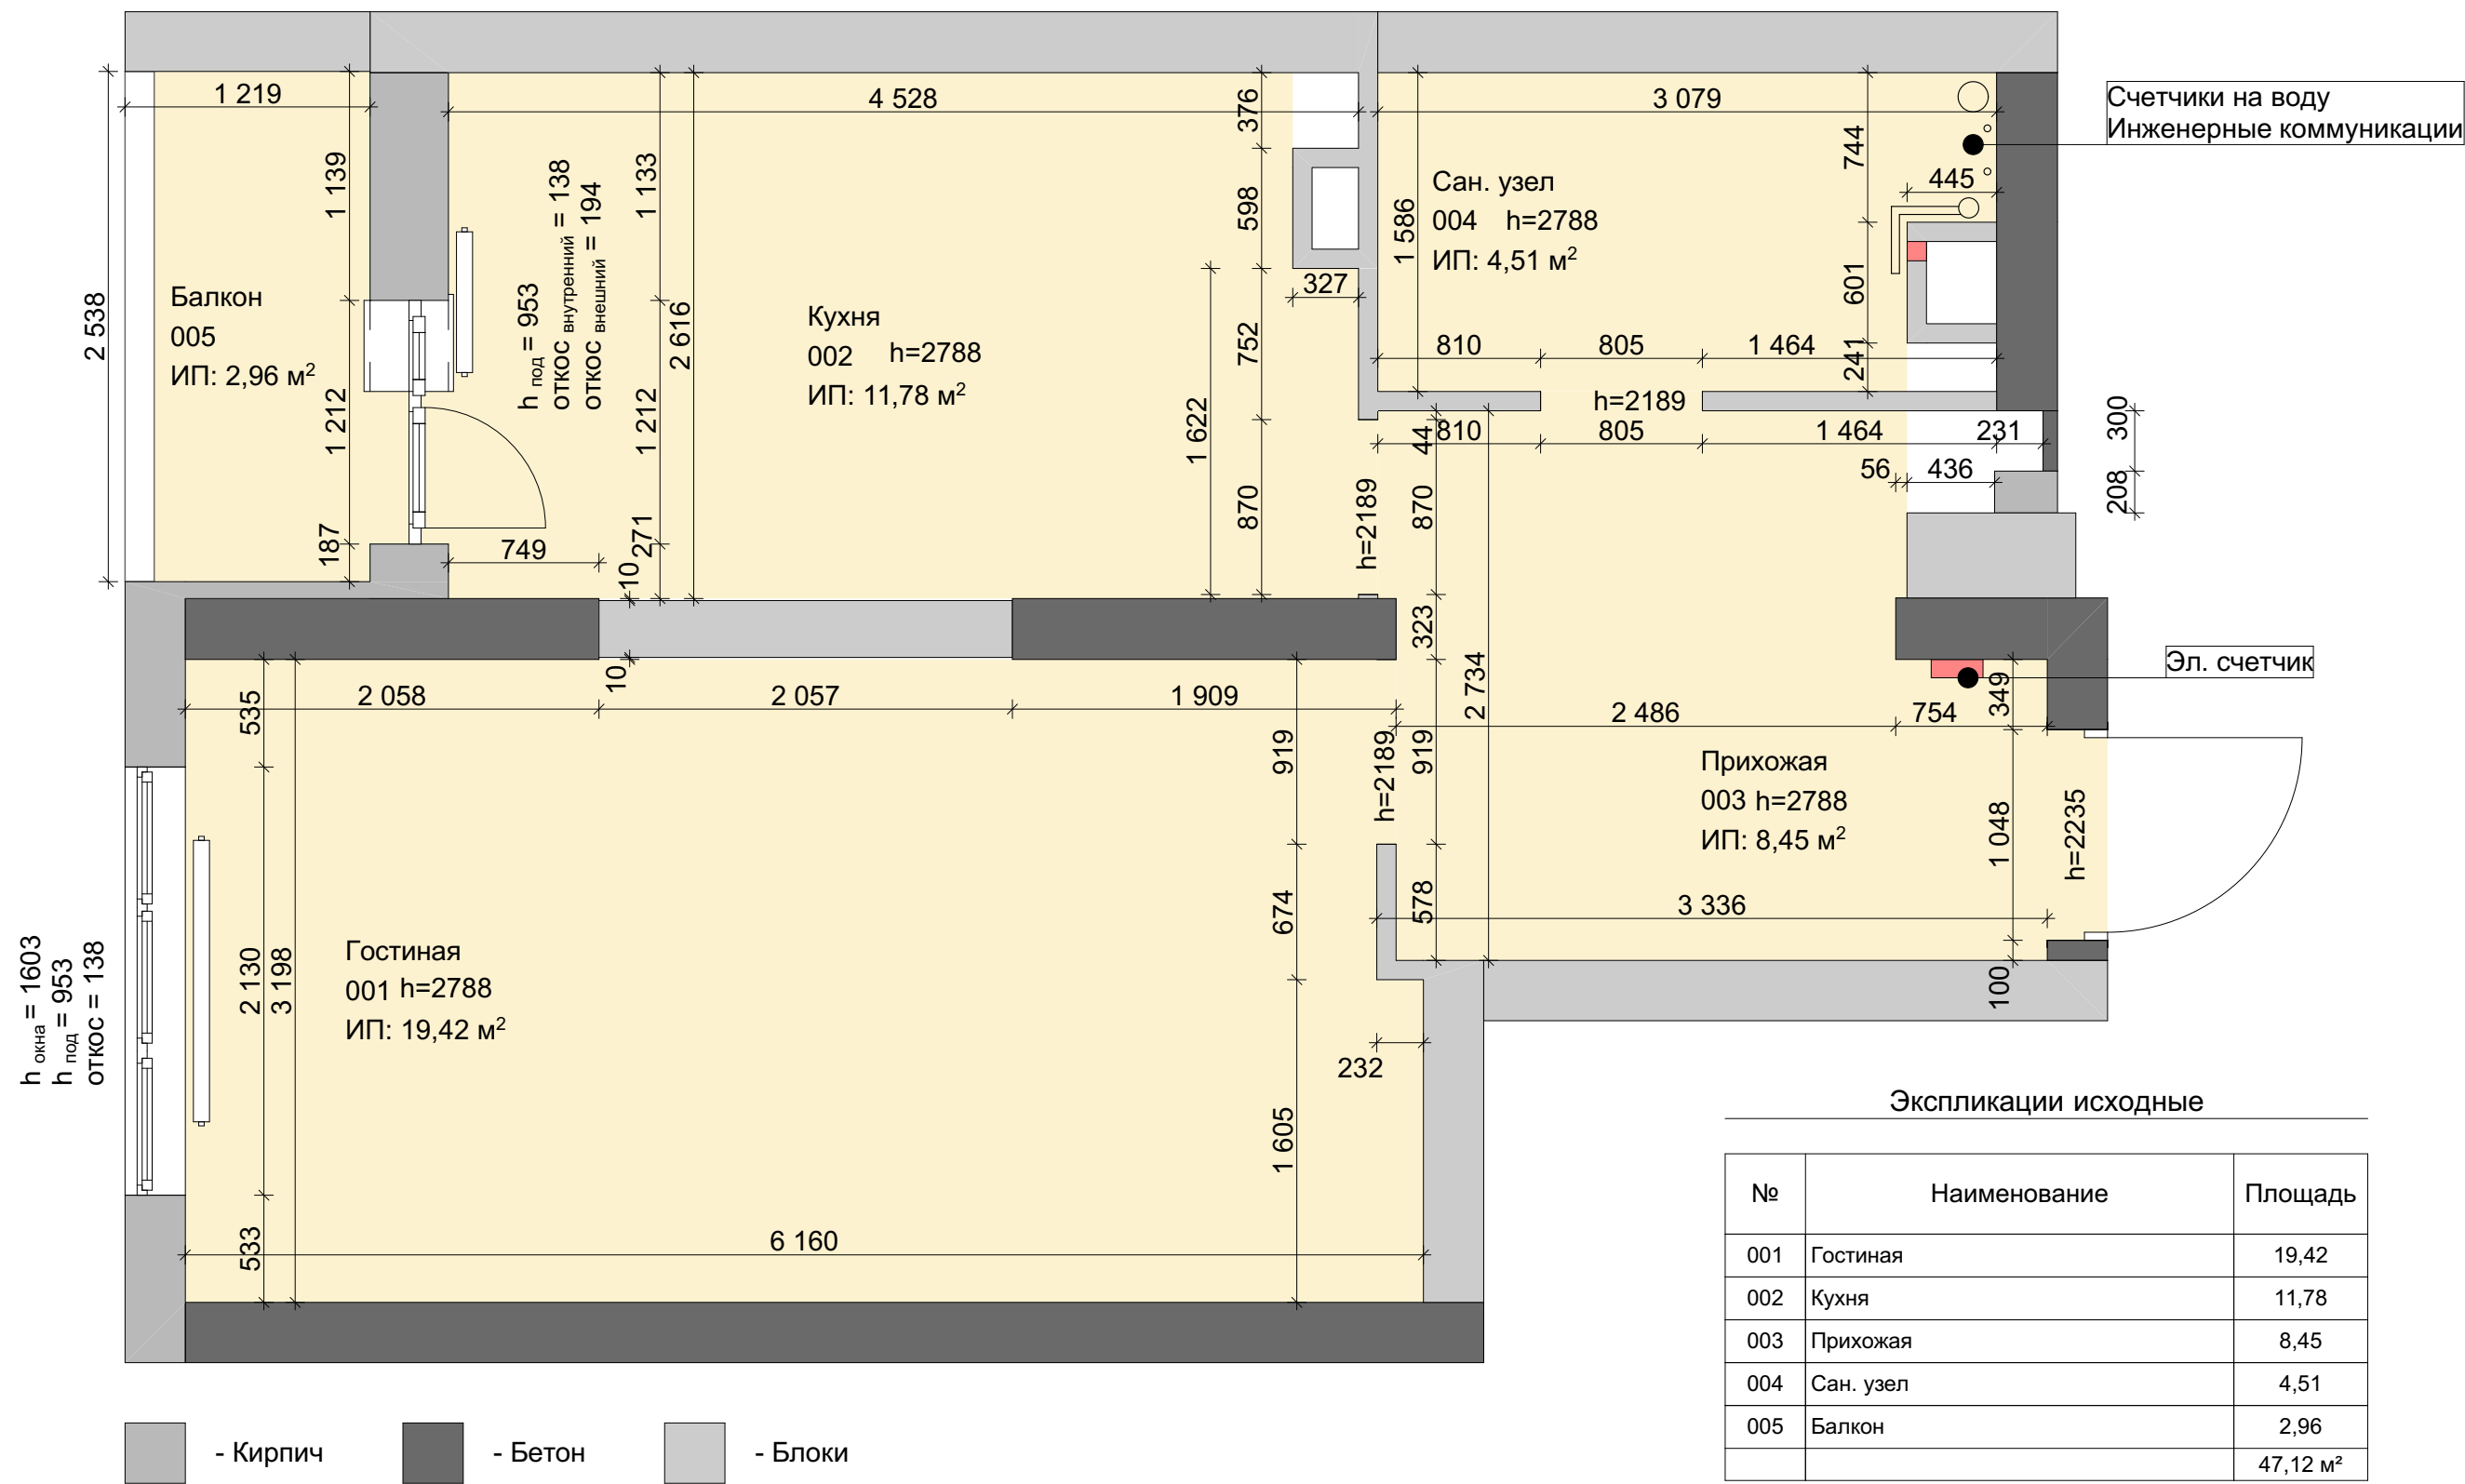

Экспликации исходные


№	Наименование	Площадь
001	Гостиная	19,42
002	Кухня	11,78
003	Прихожая	8,45
004	Сан. узел	4,51
005	Балкон	2,96
		47,12 м²

ПРИМЕЧАНИЕ:

- Все размеры указаны в миллиметрах
- Перед началом работы все размеры и отметки проверить по месту
- Несоответствие размеров и отметок согласовать с дизайнером - автором проекта
- Черным указаны размеры по чертежу, расным те размеры, что не сходятся

Изм.	Коп.уч.	Лист	№Док.	Подп.	Дата	ЖК Королев	Стадия	Лист	Листов
Заказчик							ДП	03	
Прораб									
Дизайнер									
						Обмерный план	IDIN INTERIOR DESIGN +7 (927) 260-03-76		

План демонтажа

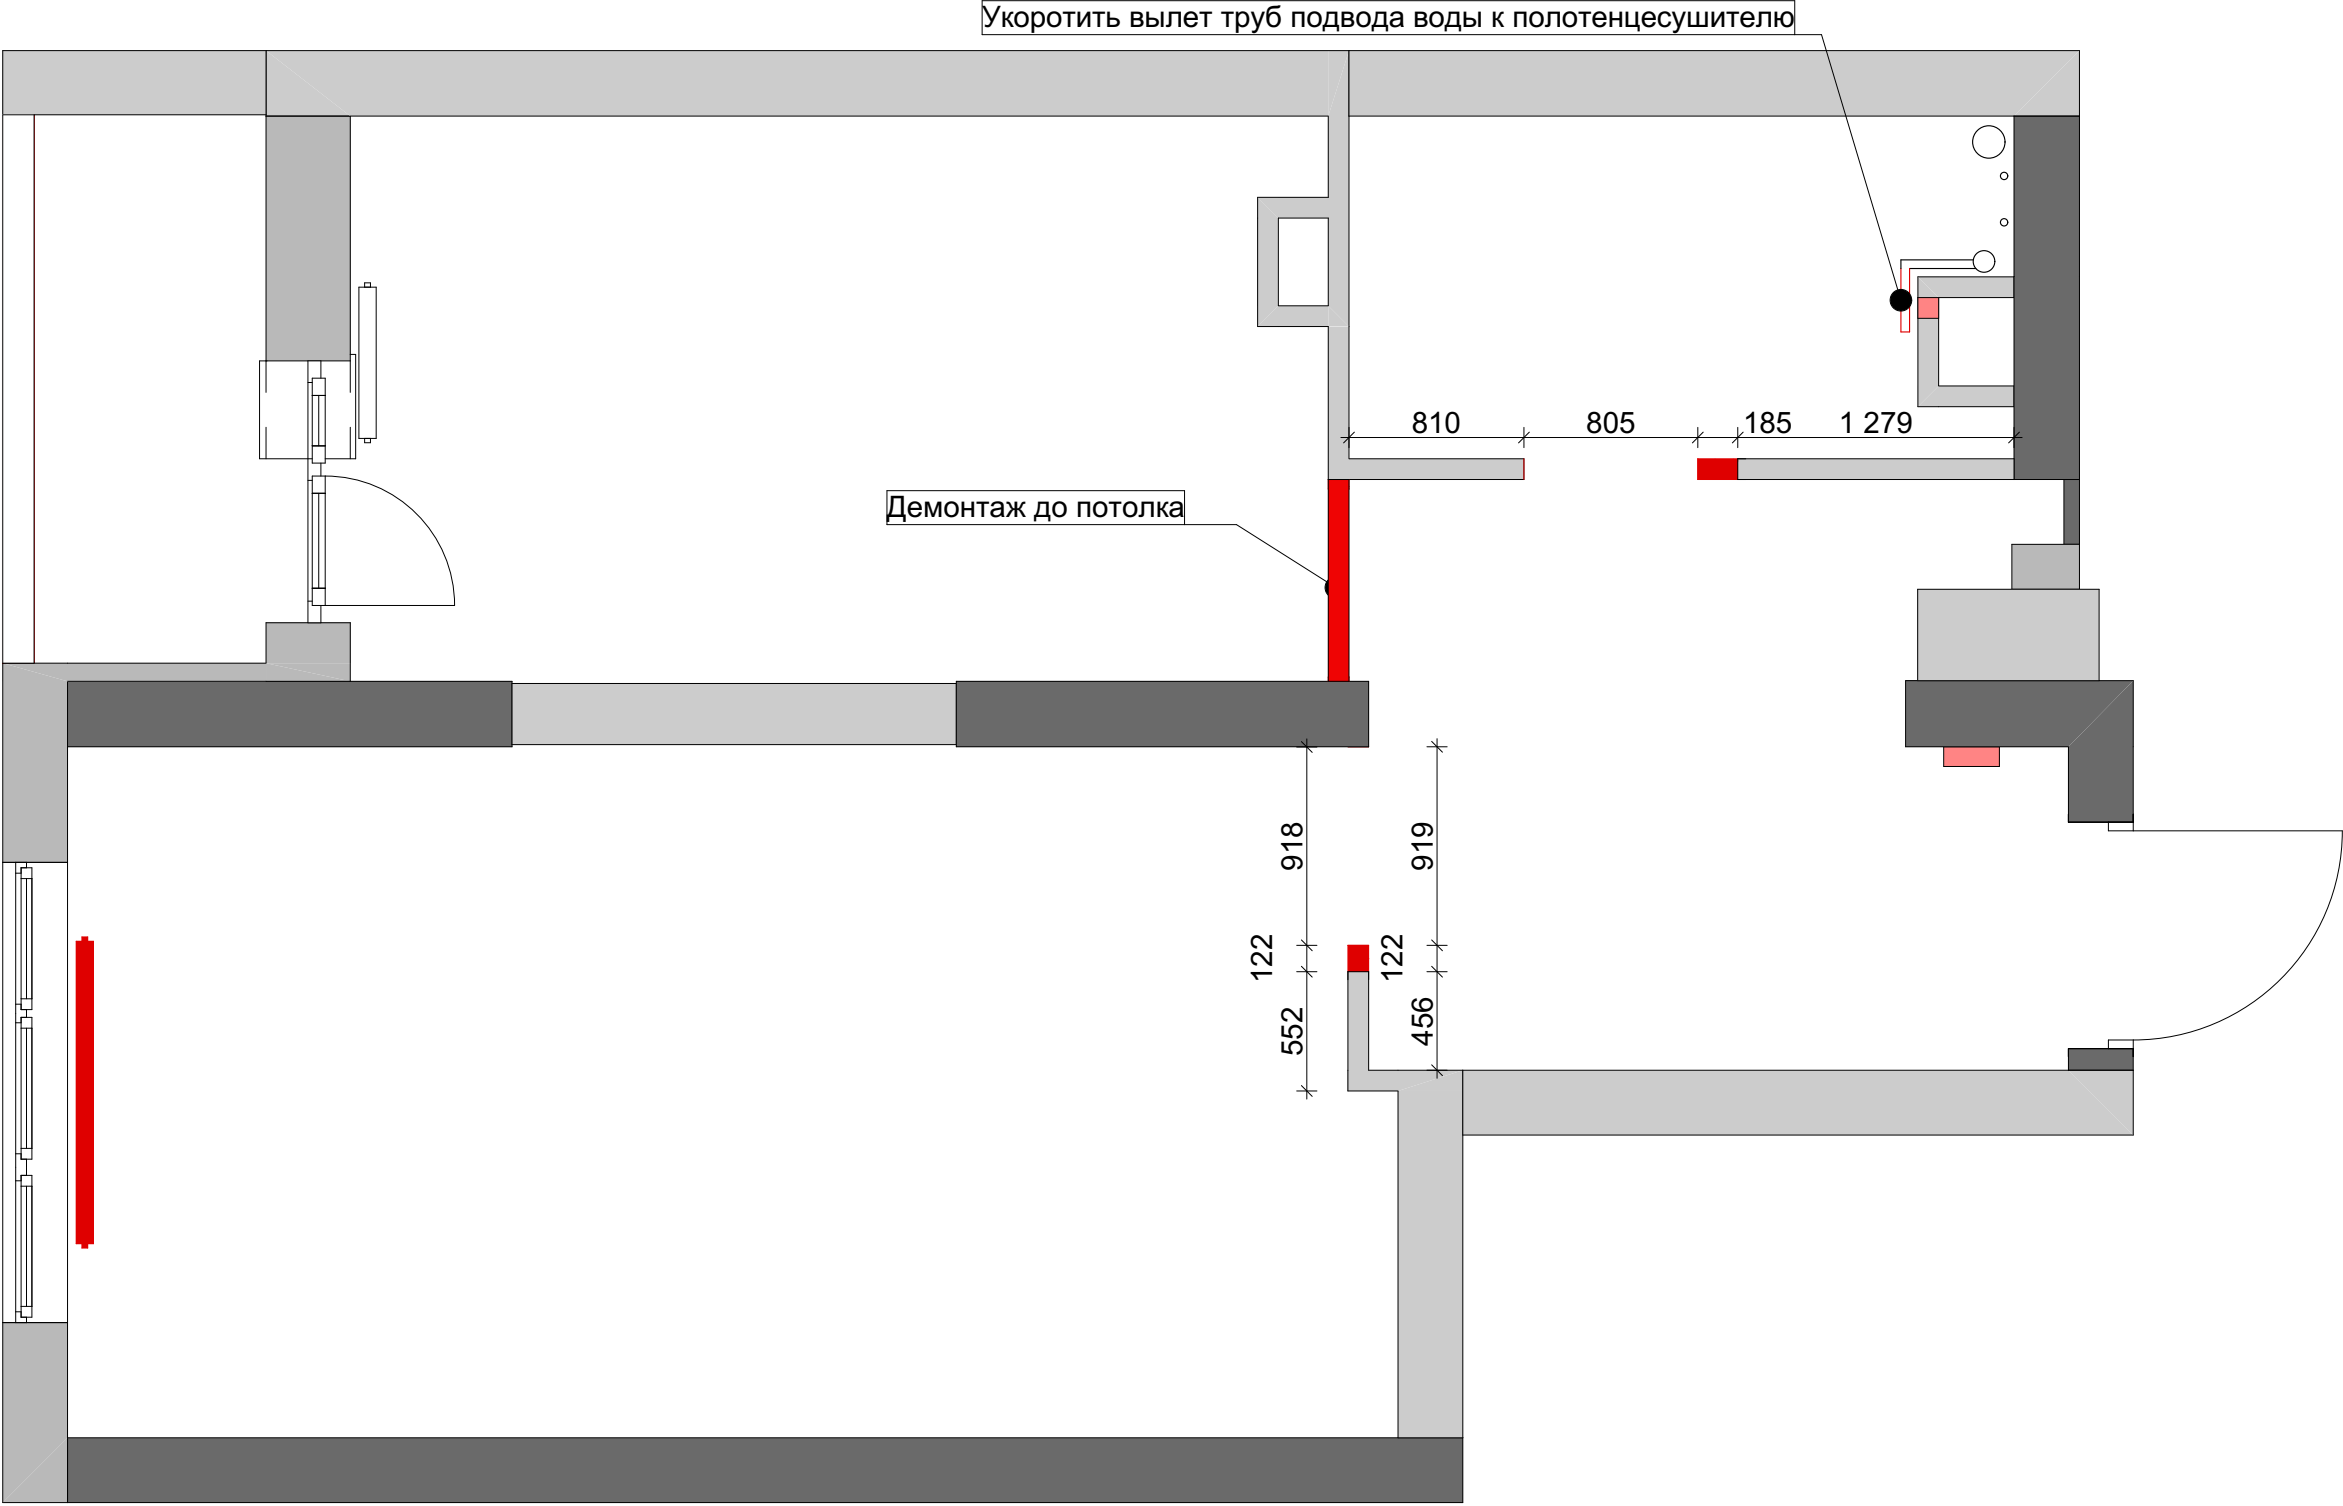


ПРИМЕЧАНИЕ:

- Все размеры указаны в миллиметрах
- Перед началом работы все размеры и отметки проверить по месту
- Несоответствие размеров и отметок согласовать с дизайнером - автором проекта
- Черным указаны размеры по чертежу, расным те размеры, что не сходятся

Изм.	Коп.уч.	Лист	№Док.	Подп.	Дата	ЖК Королев	Стадия	Лист	Листов
Заказчик							ДП	04	
Прораб									
Дизайнер						План демонтажа	IDIN INTERIOR DESIGN +7 (927) 260-03-76		

План монтажа

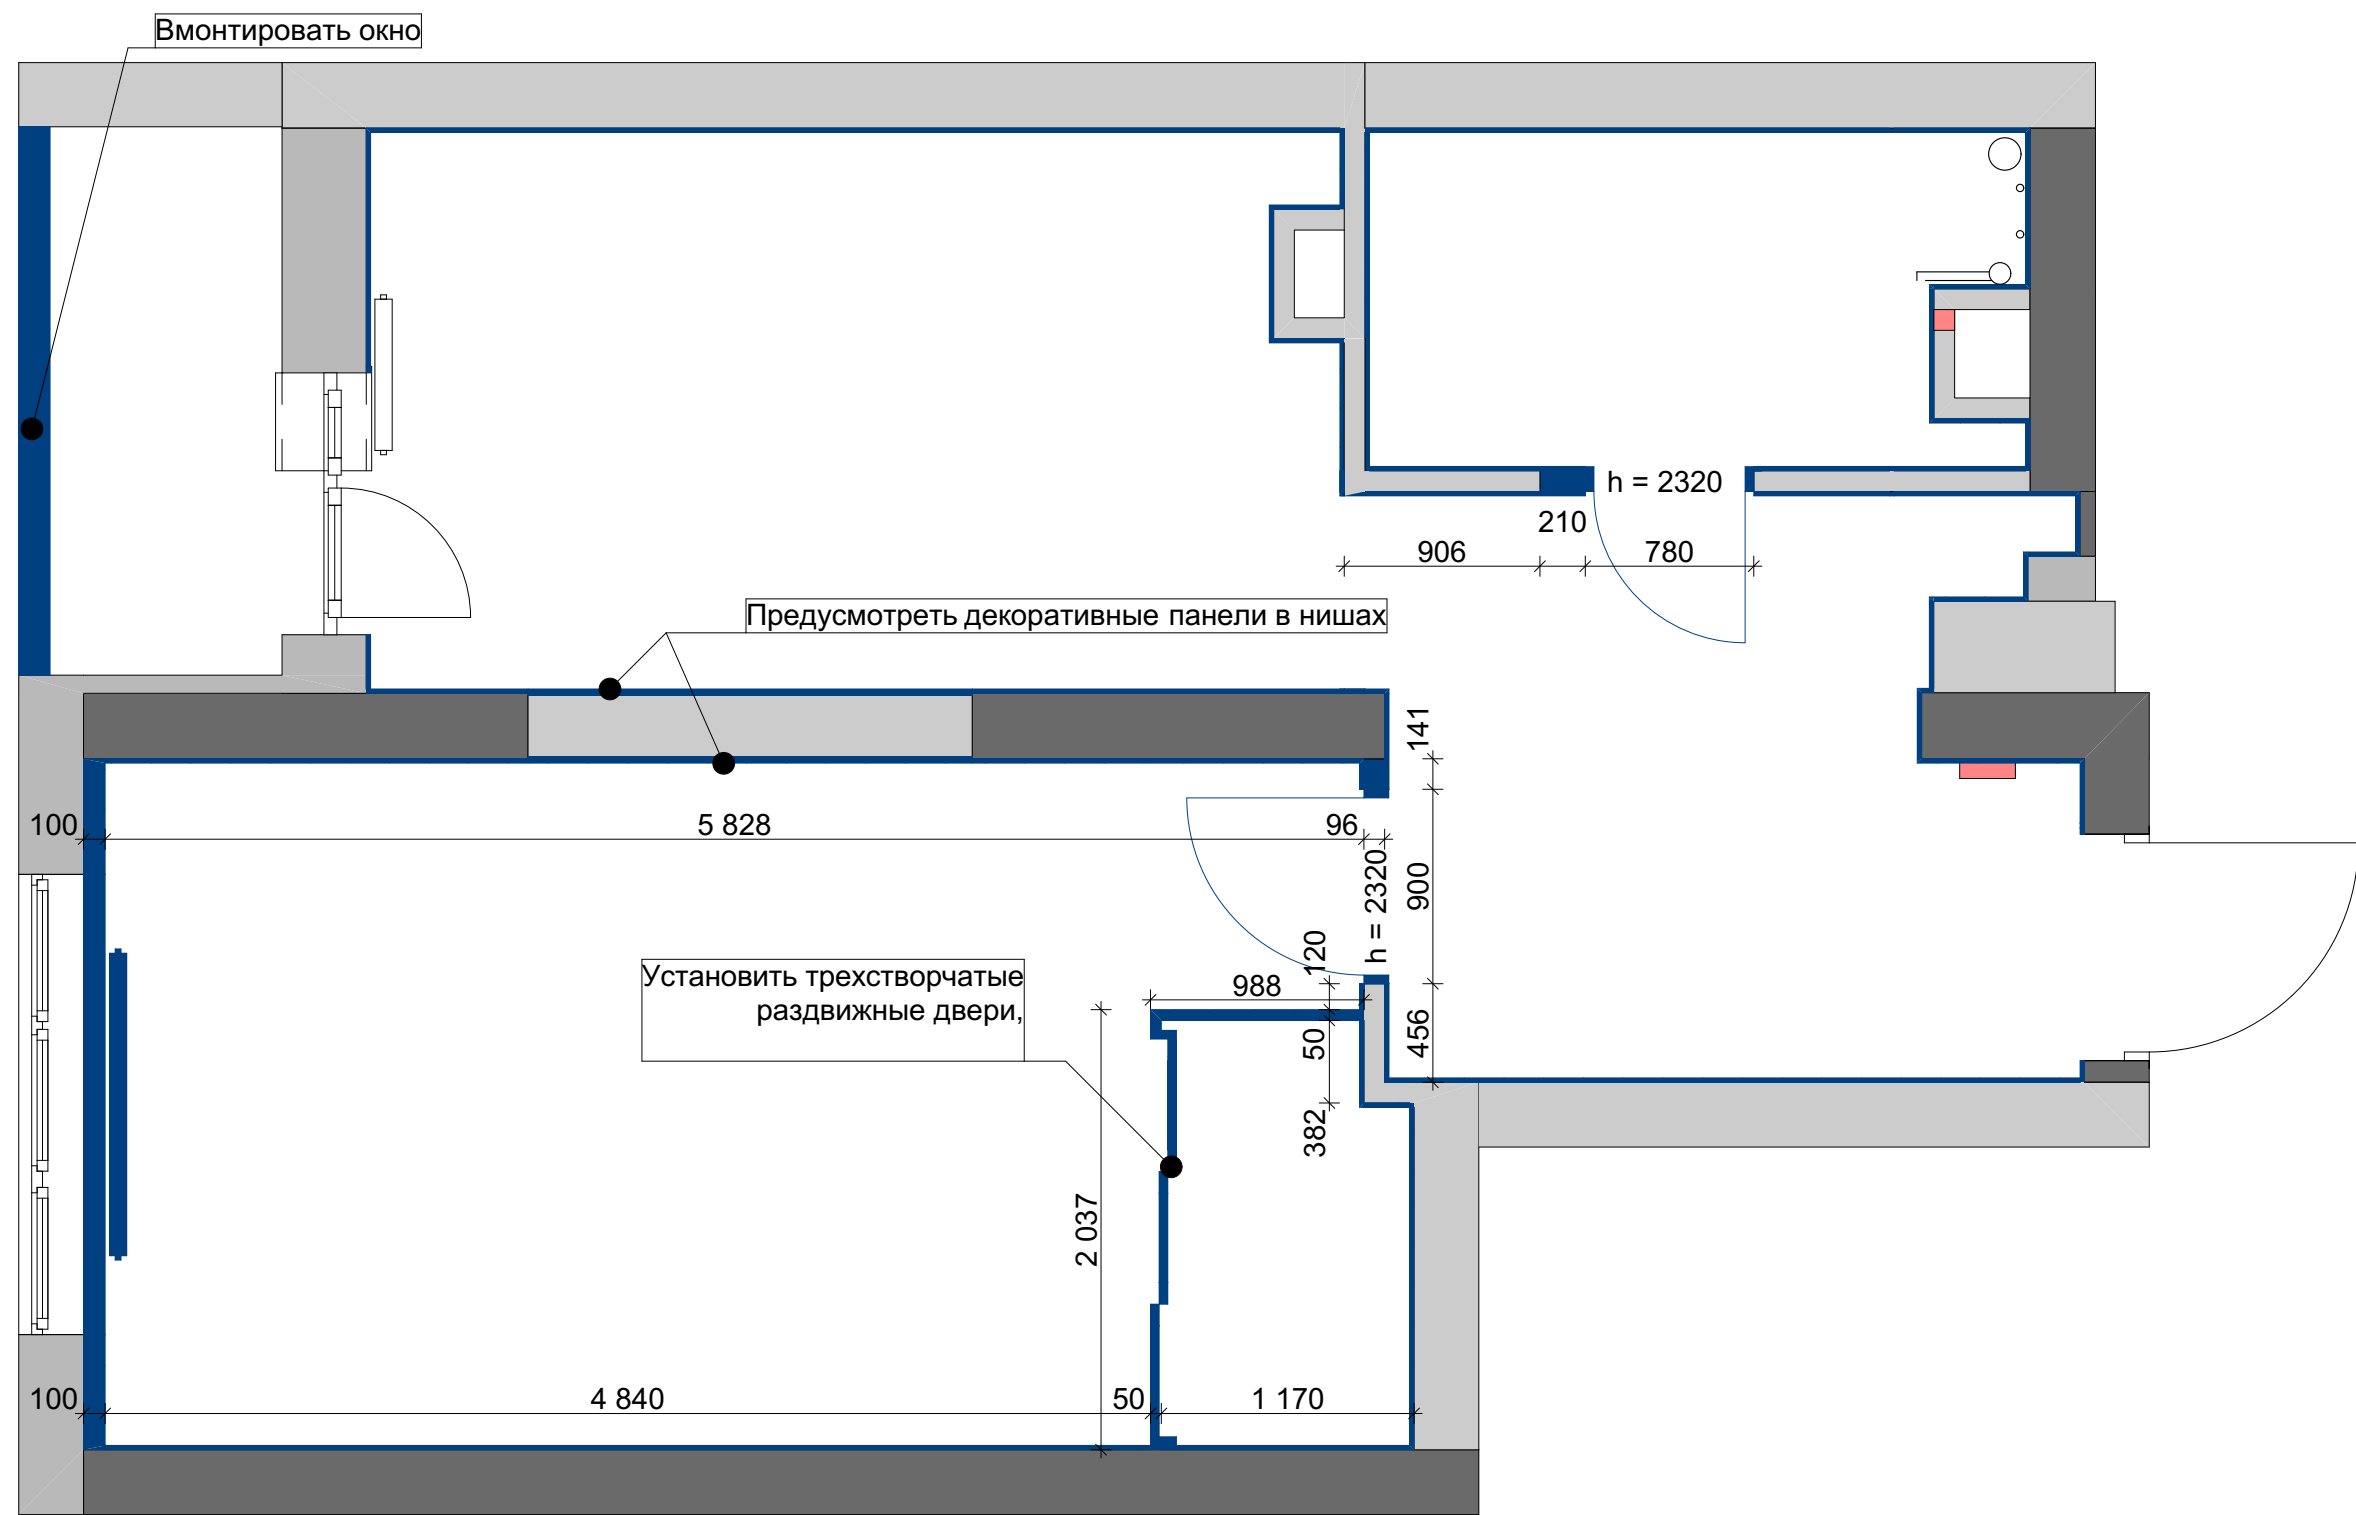


ПРИМЕЧАНИЕ:

- Все размеры указаны в миллиметрах
- Перед началом работы все размеры и отметки проверить по месту
- Несоответствие размеров и отметок согласовать с дизайнером - автором проекта
- Черным указаны размеры по чертежу, расным те размеры, что не сходятся

Изм.	Коп.уч.	Лист	№Док.	Подп.	Дата	ЖК Королев	Стадия	Лист	Листов
Заказчик							ДП	05	
Прораб									
Дизайнер						План монтажа	IDIN INTERIOR DESIGN +7 (927) 260-03-76		

Новое планировочное решение

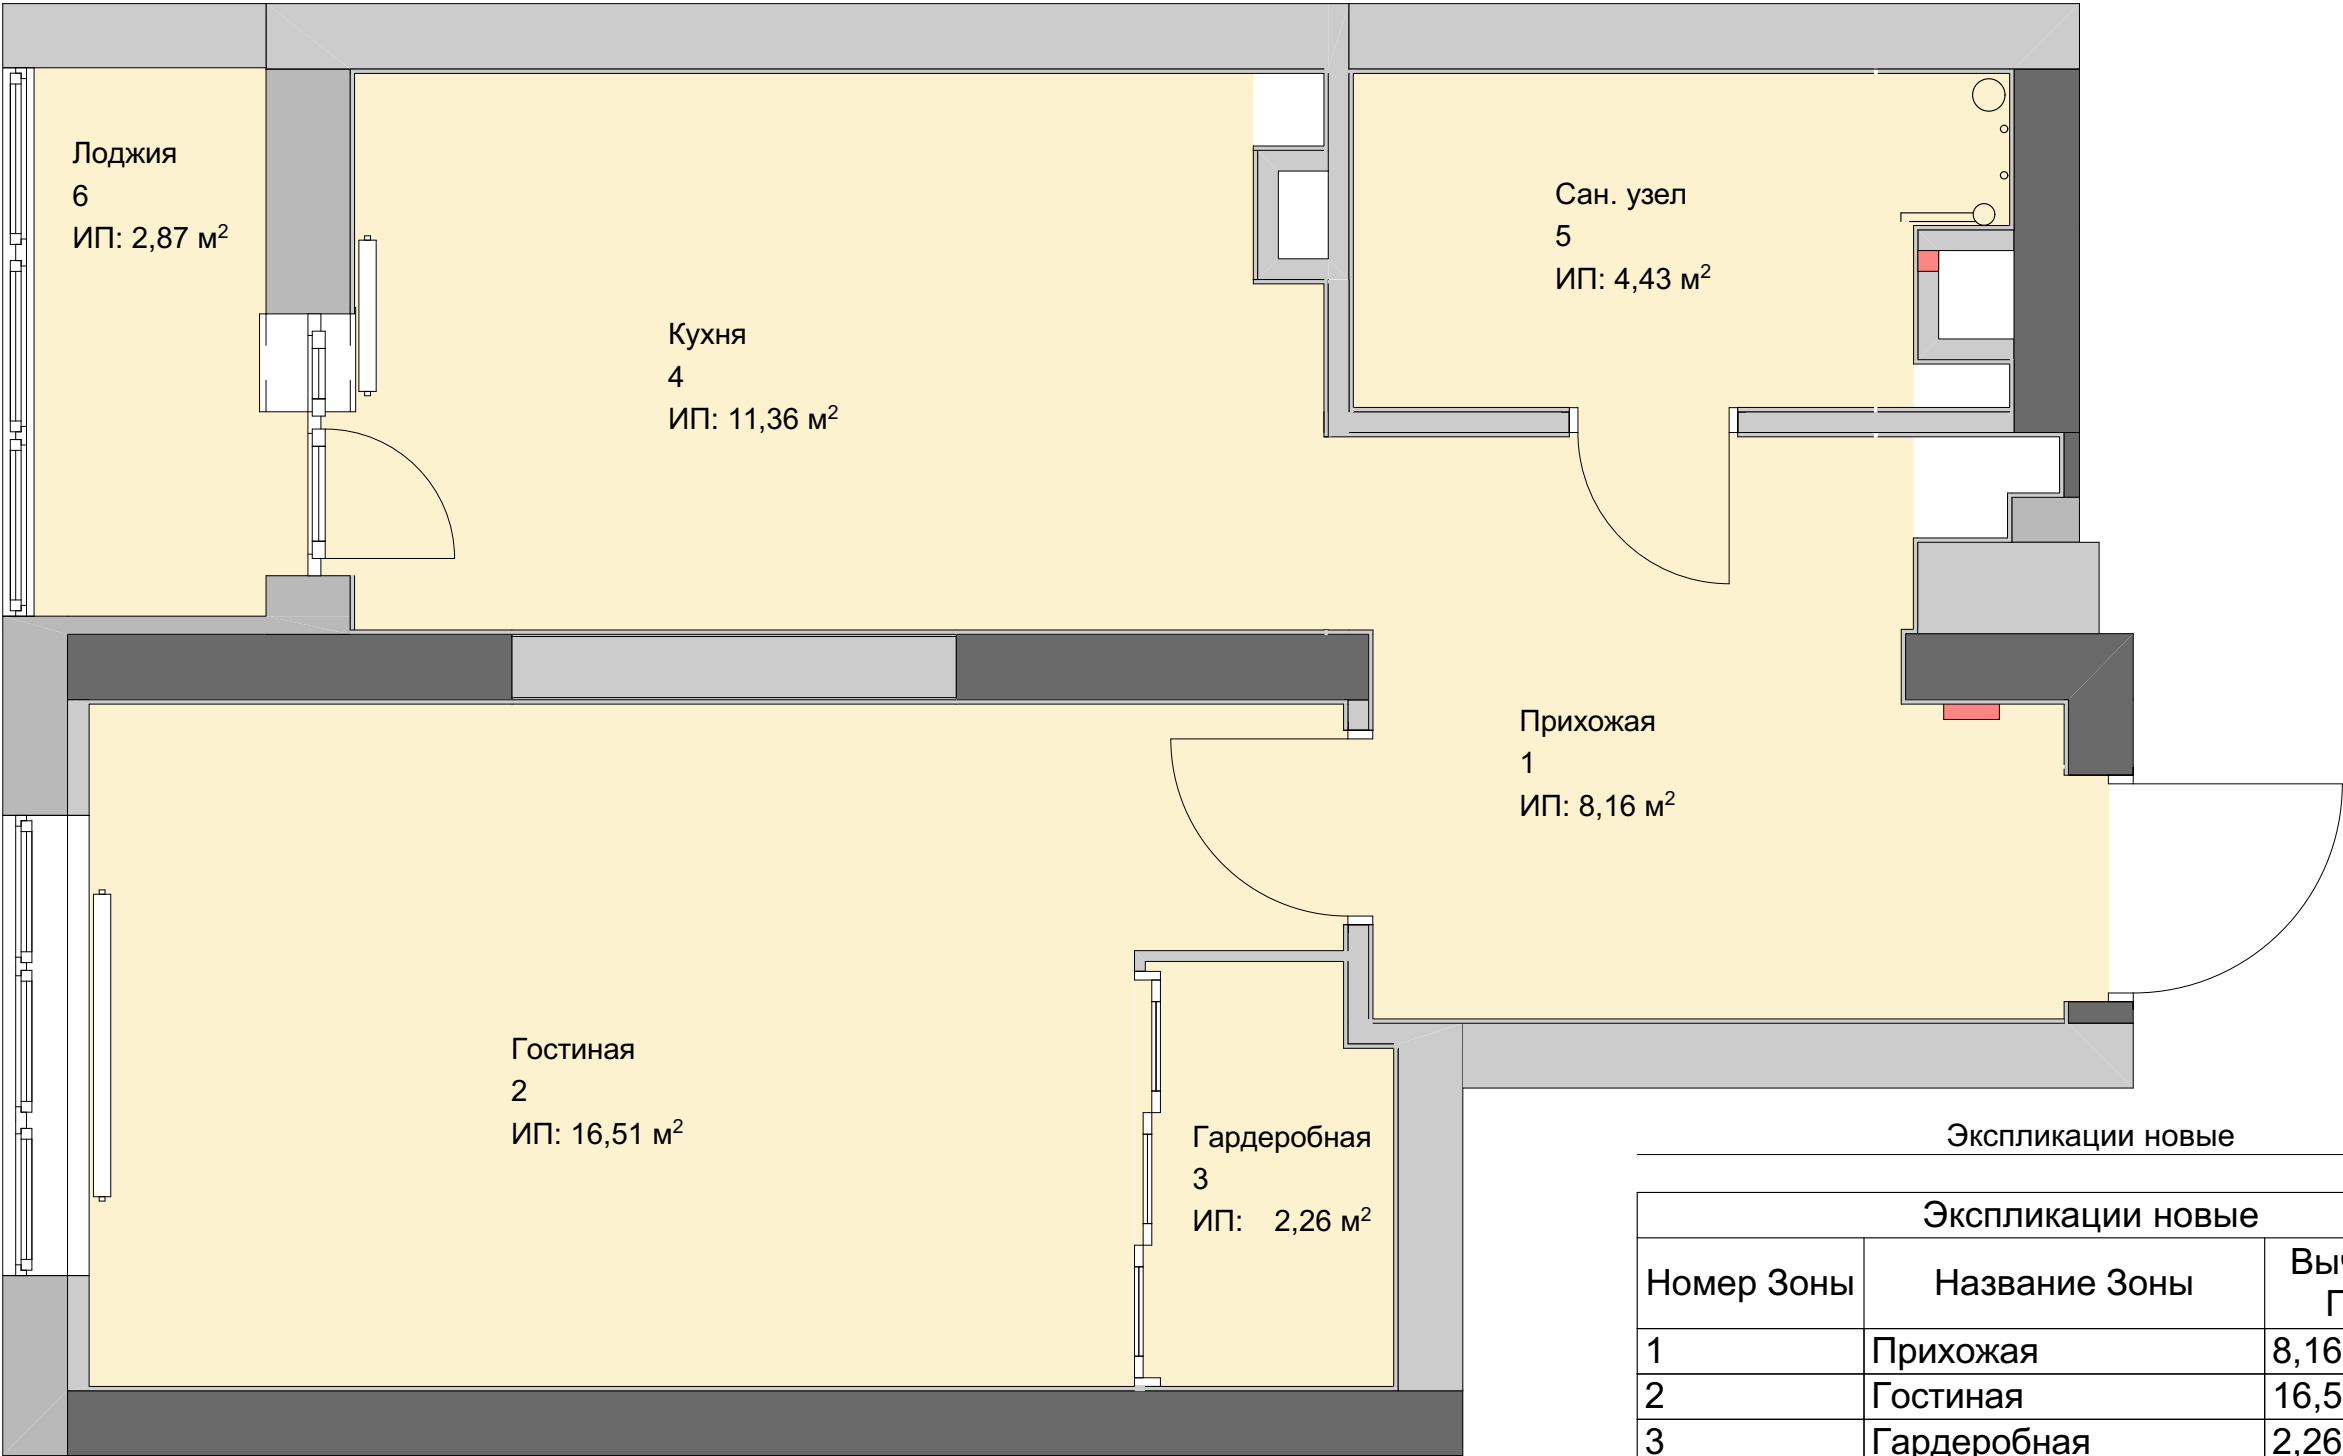

Экспликации новые


Экспликации новые		
Номер Зоны	Название Зоны	Вычисленная Площадь
1	Прихожая	8,16
2	Гостиная	16,51
3	Гардеробная	2,26
4	Кухня	11,36
5	Сан. узел	4,43
6	Лоджия	2,87
		45,59 м²

ПРИМЕЧАНИЕ:

- Все размеры указаны в миллиметрах
- Перед началом работы все размеры и отметки проверить по месту
- Несоответствие размеров и отметок согласовать с дизайнером - автором проекта
- Черным указаны размеры по чертежу, расным те размеры, что не сходятся

Изм.	Коп.уч.	Лист	№Док.	Подп.	Дата	ЖК Королев	Стадия	Лист	Листов
Заказчик							ДП	06	
Прораб									
Дизайнер									
						Новое планировочное решение	IDIN INTERIOR DESIGN +7 (927) 260-03-76		

Новое планировочное решение

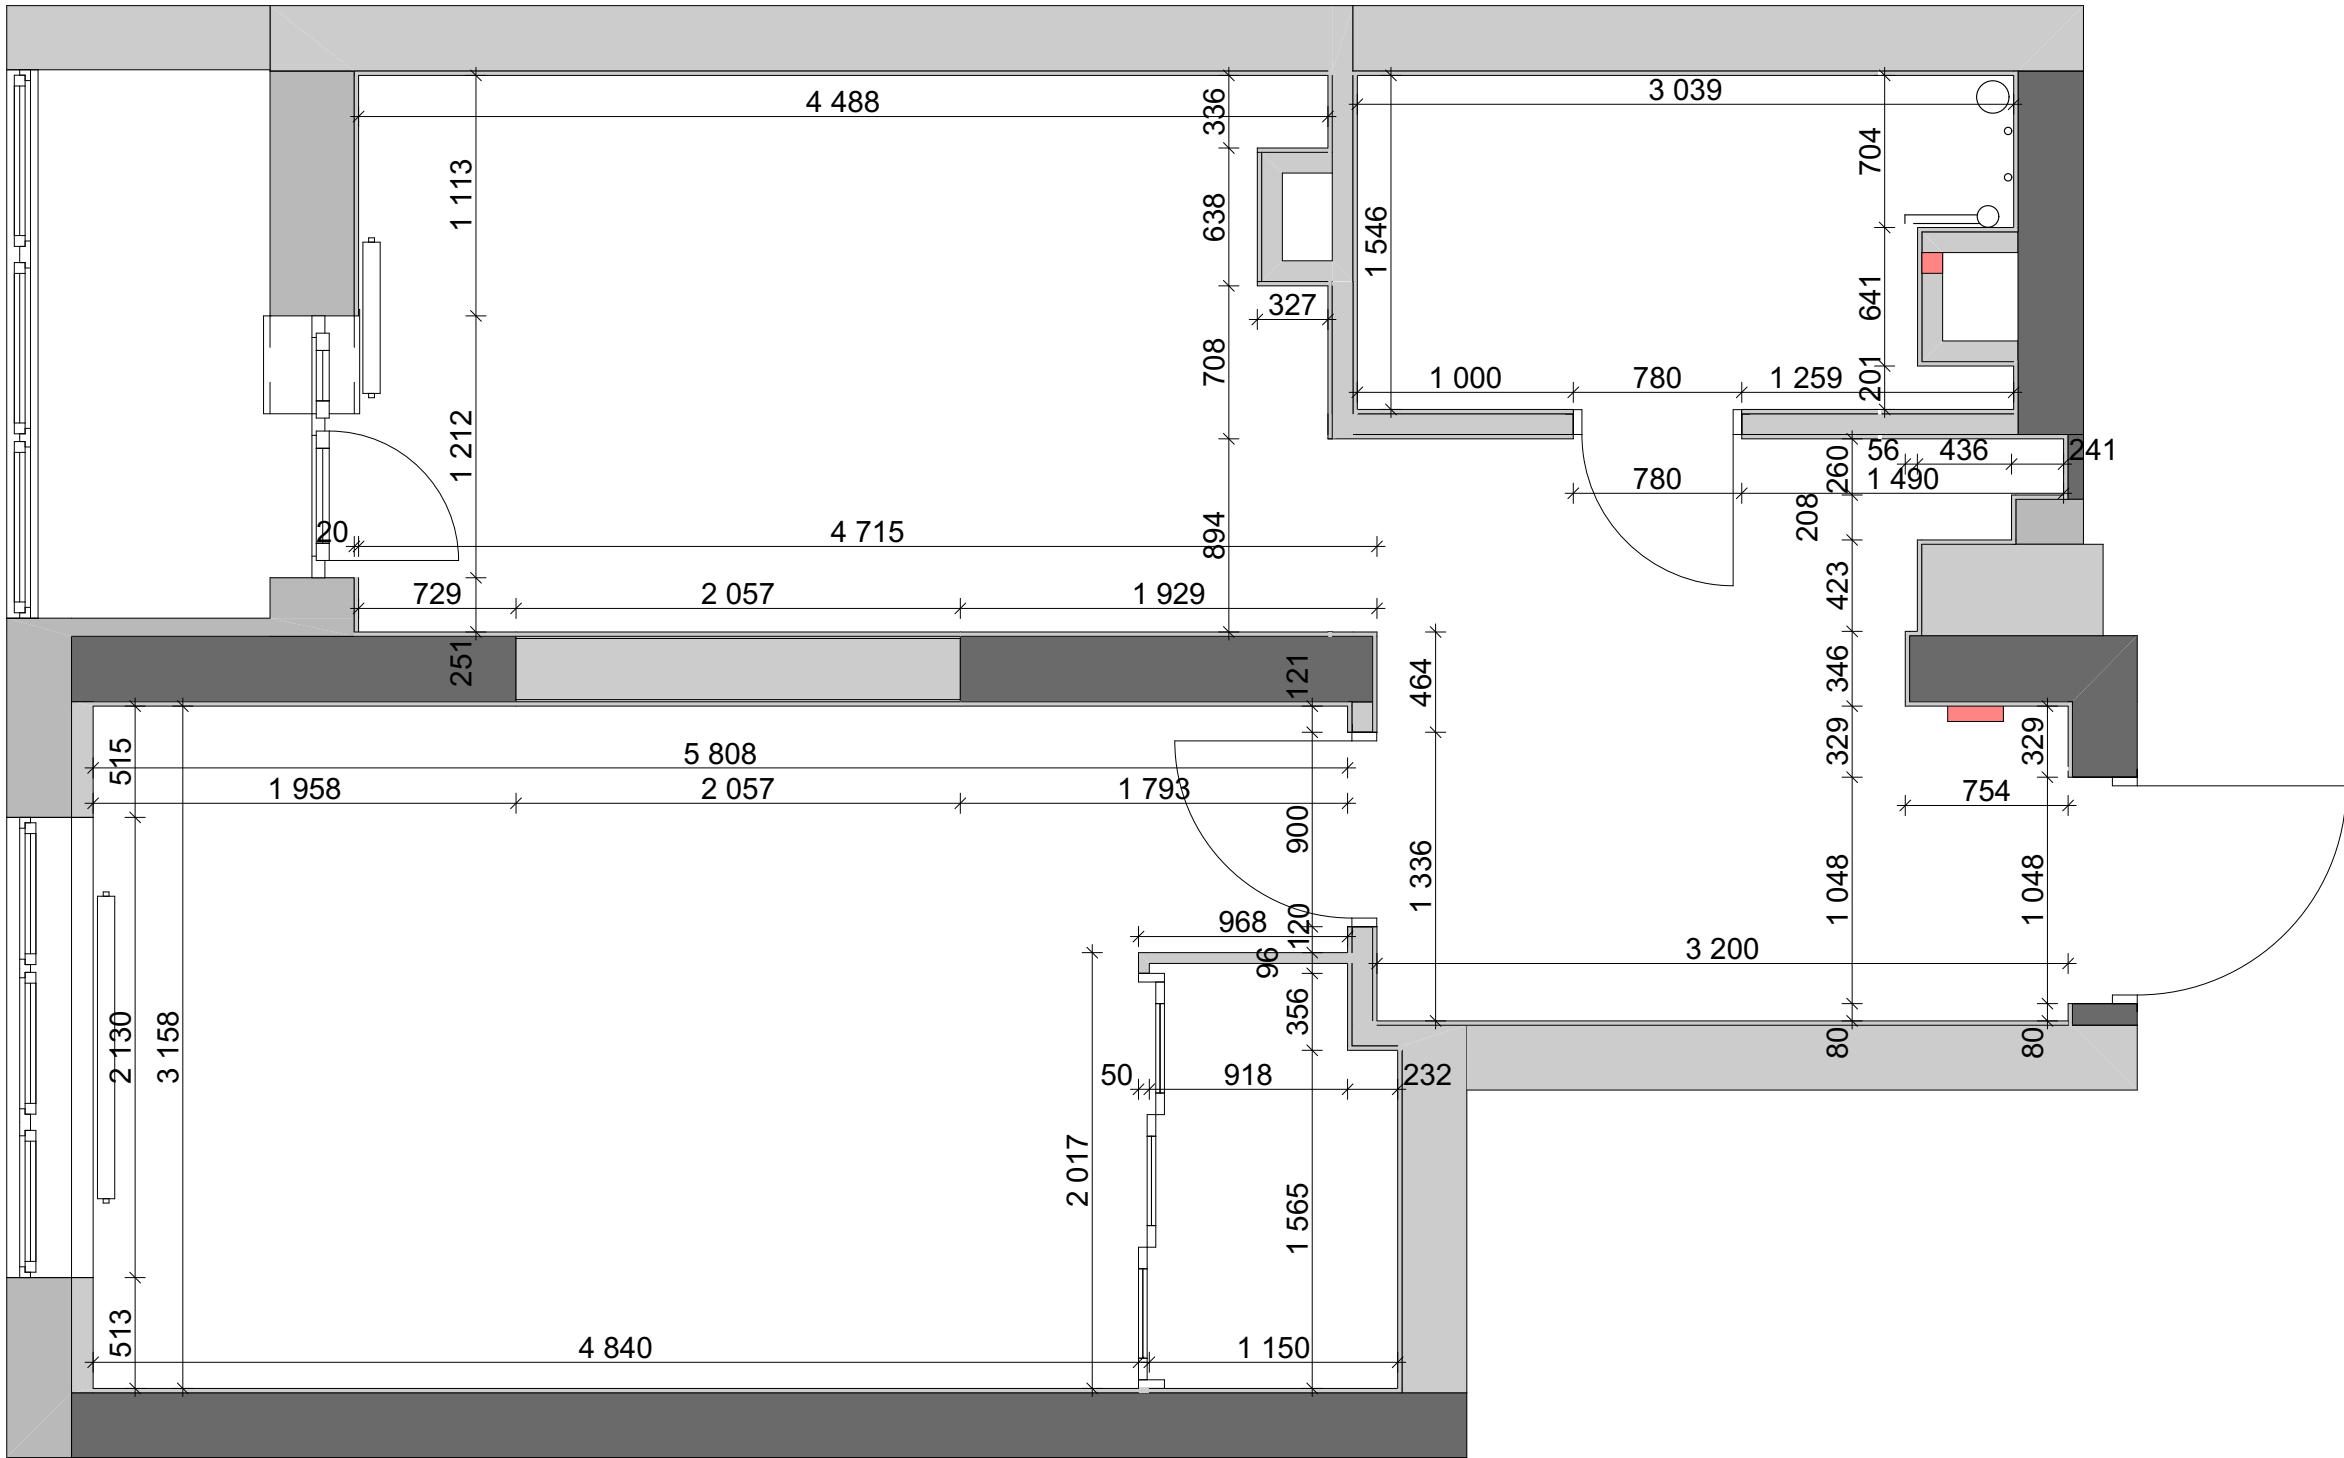


ПРИМЕЧАНИЕ:

- Все размеры указаны в миллиметрах
- Перед началом работы все размеры и отметки проверить по месту
- Несоответствие размеров и отметок согласовать с дизайнером - автором проекта
- Черным указаны размеры по чертежу, расным те размеры, что не сходятся

Изм.	Коп.уч.	Лист	№Док.	Подп.	Дата	ЖК Королев	Стадия	Лист	Листов
Заказчик							ДП	07	
Прораб									
Дизайнер						Новое планировочное решение с размерами	IDIN INTERIOR DESIGN +7 (927) 260-03-76		


План расстановки мебели

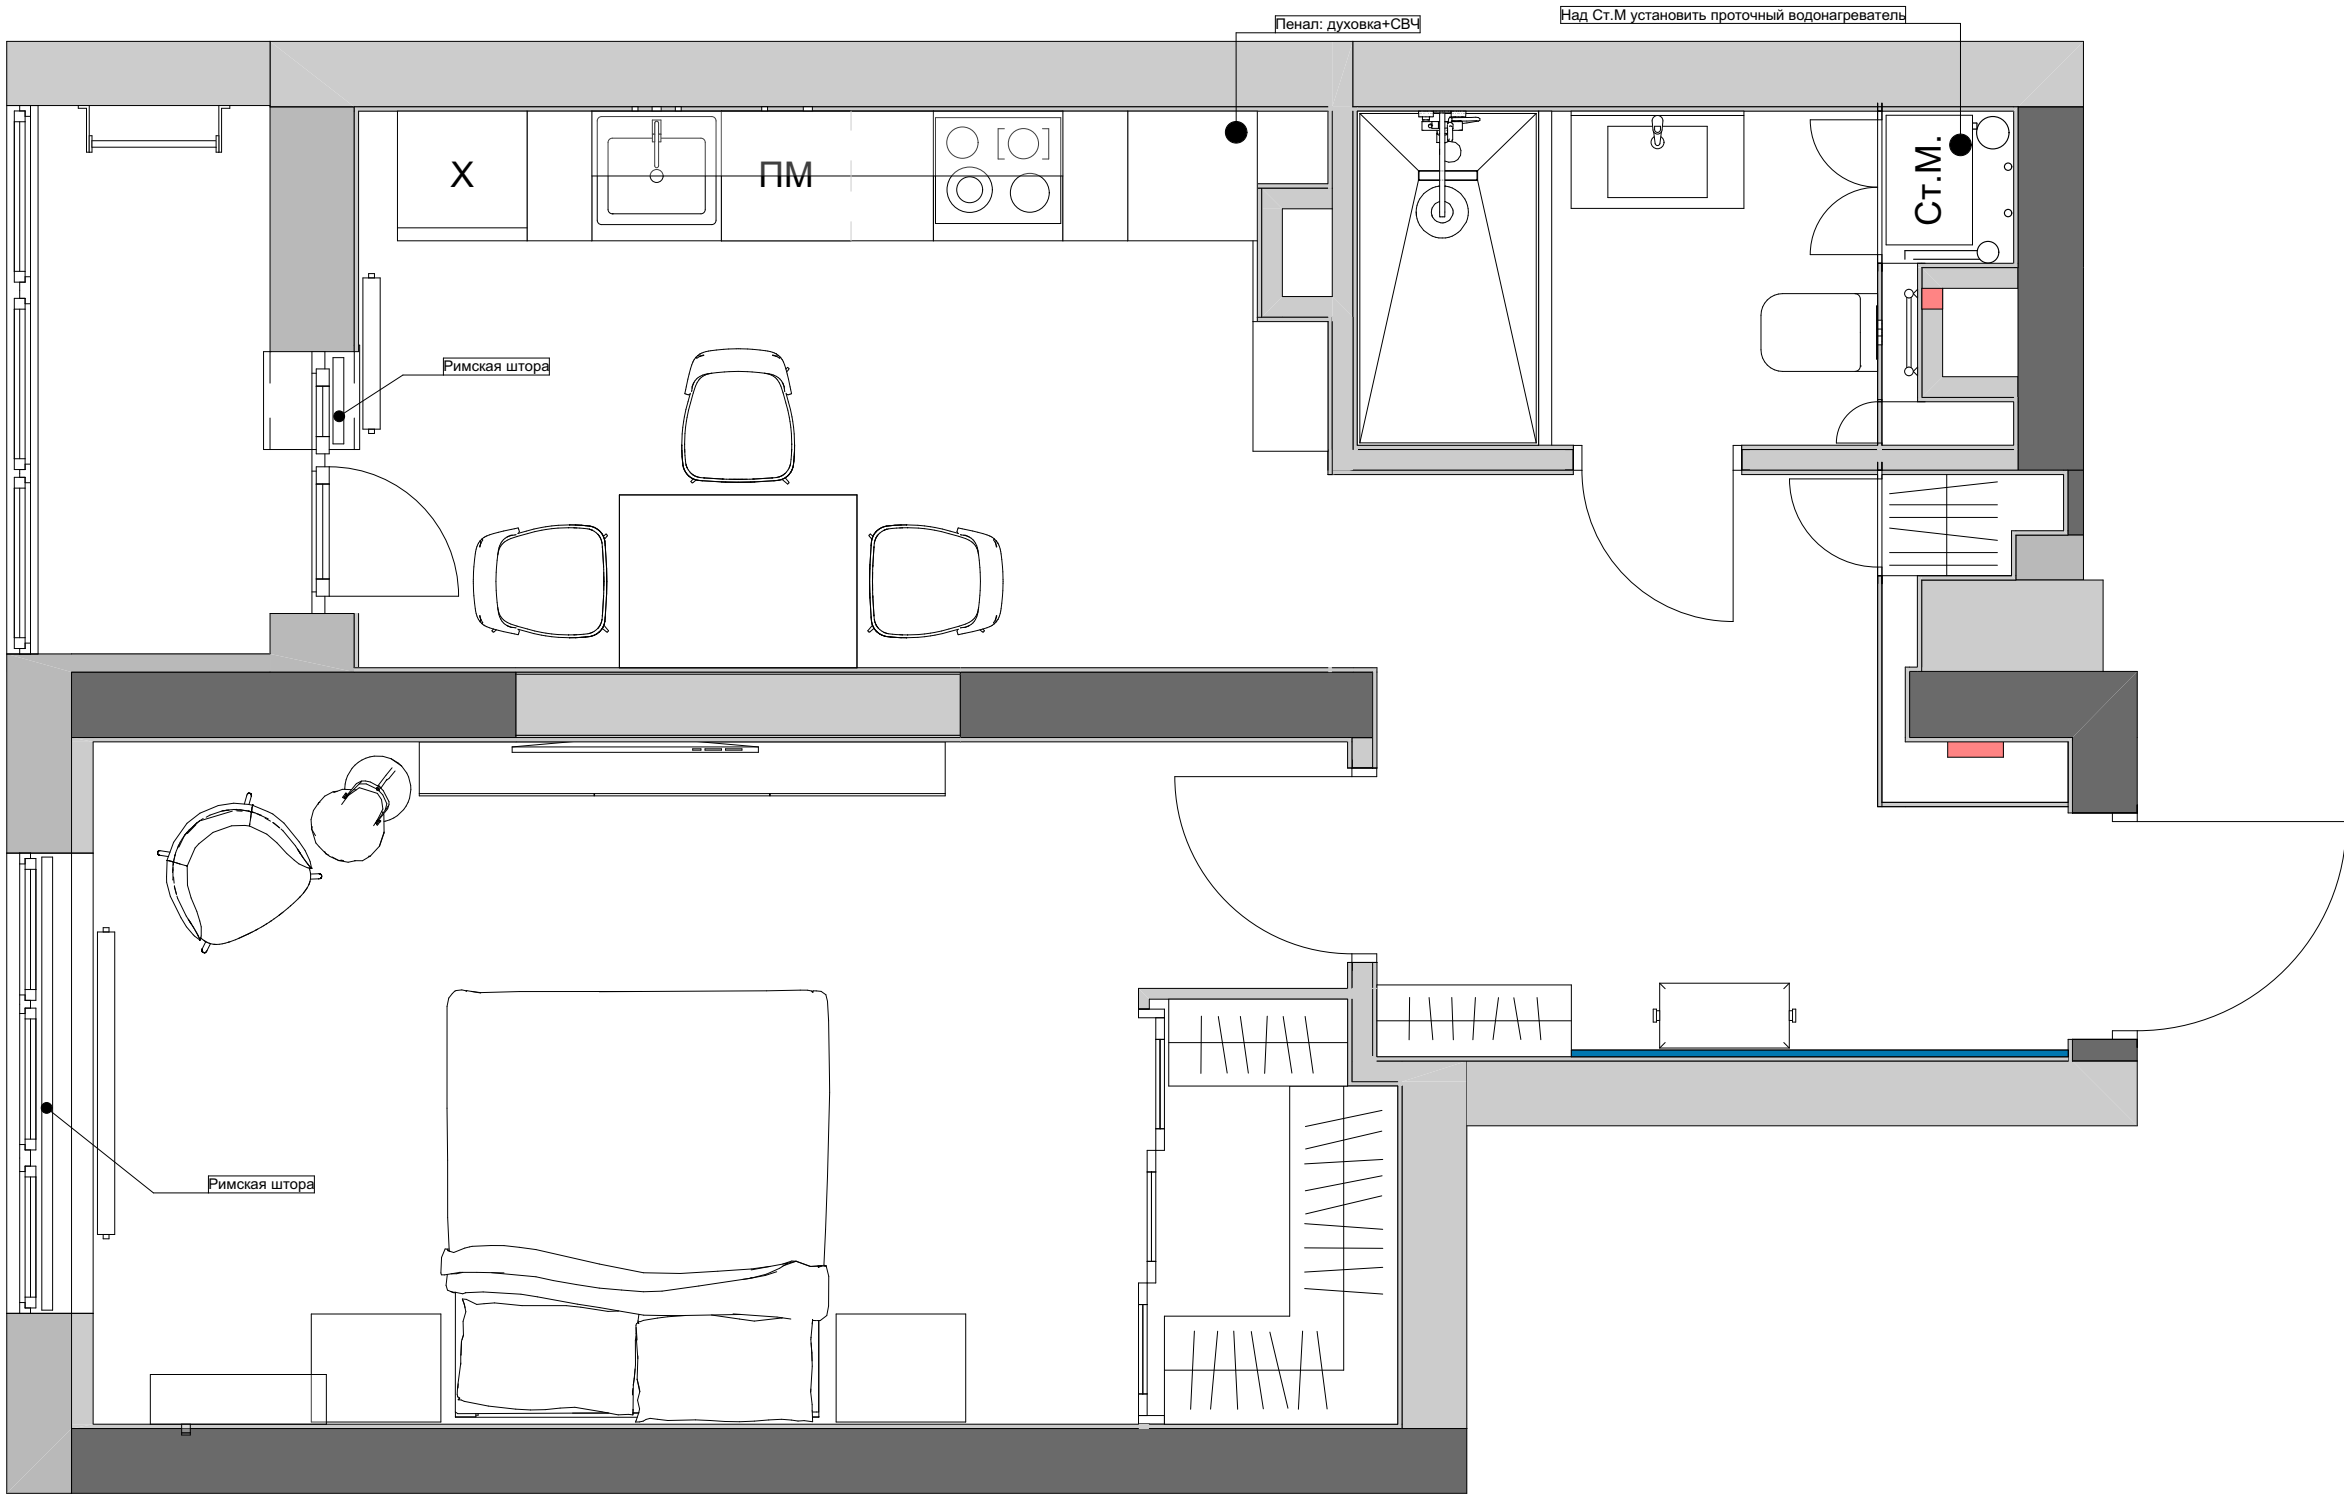

ПРИМЕЧАНИЕ:
- Все размеры указаны в миллиметрах
- Перед началом работы все размеры и отметки проверить по месту
- Несоответствие размеров и отметок согласовать с дизайнером - автором проекта
- Черным указаны размеры по чертежу, расным те размеры, что не сходятся

Изм.	Коп.уч.	Лист	№Док.	Подп.	Дата	ЖК Королев	Стадия	Лист	Листов
Заказчик							ДП	08	
Прораб									
Дизайнер									
						План расстановки мебели	IDIN INTERIOR DESIGN +7 (927) 260-03-76		

План расстановки мебели с размерами

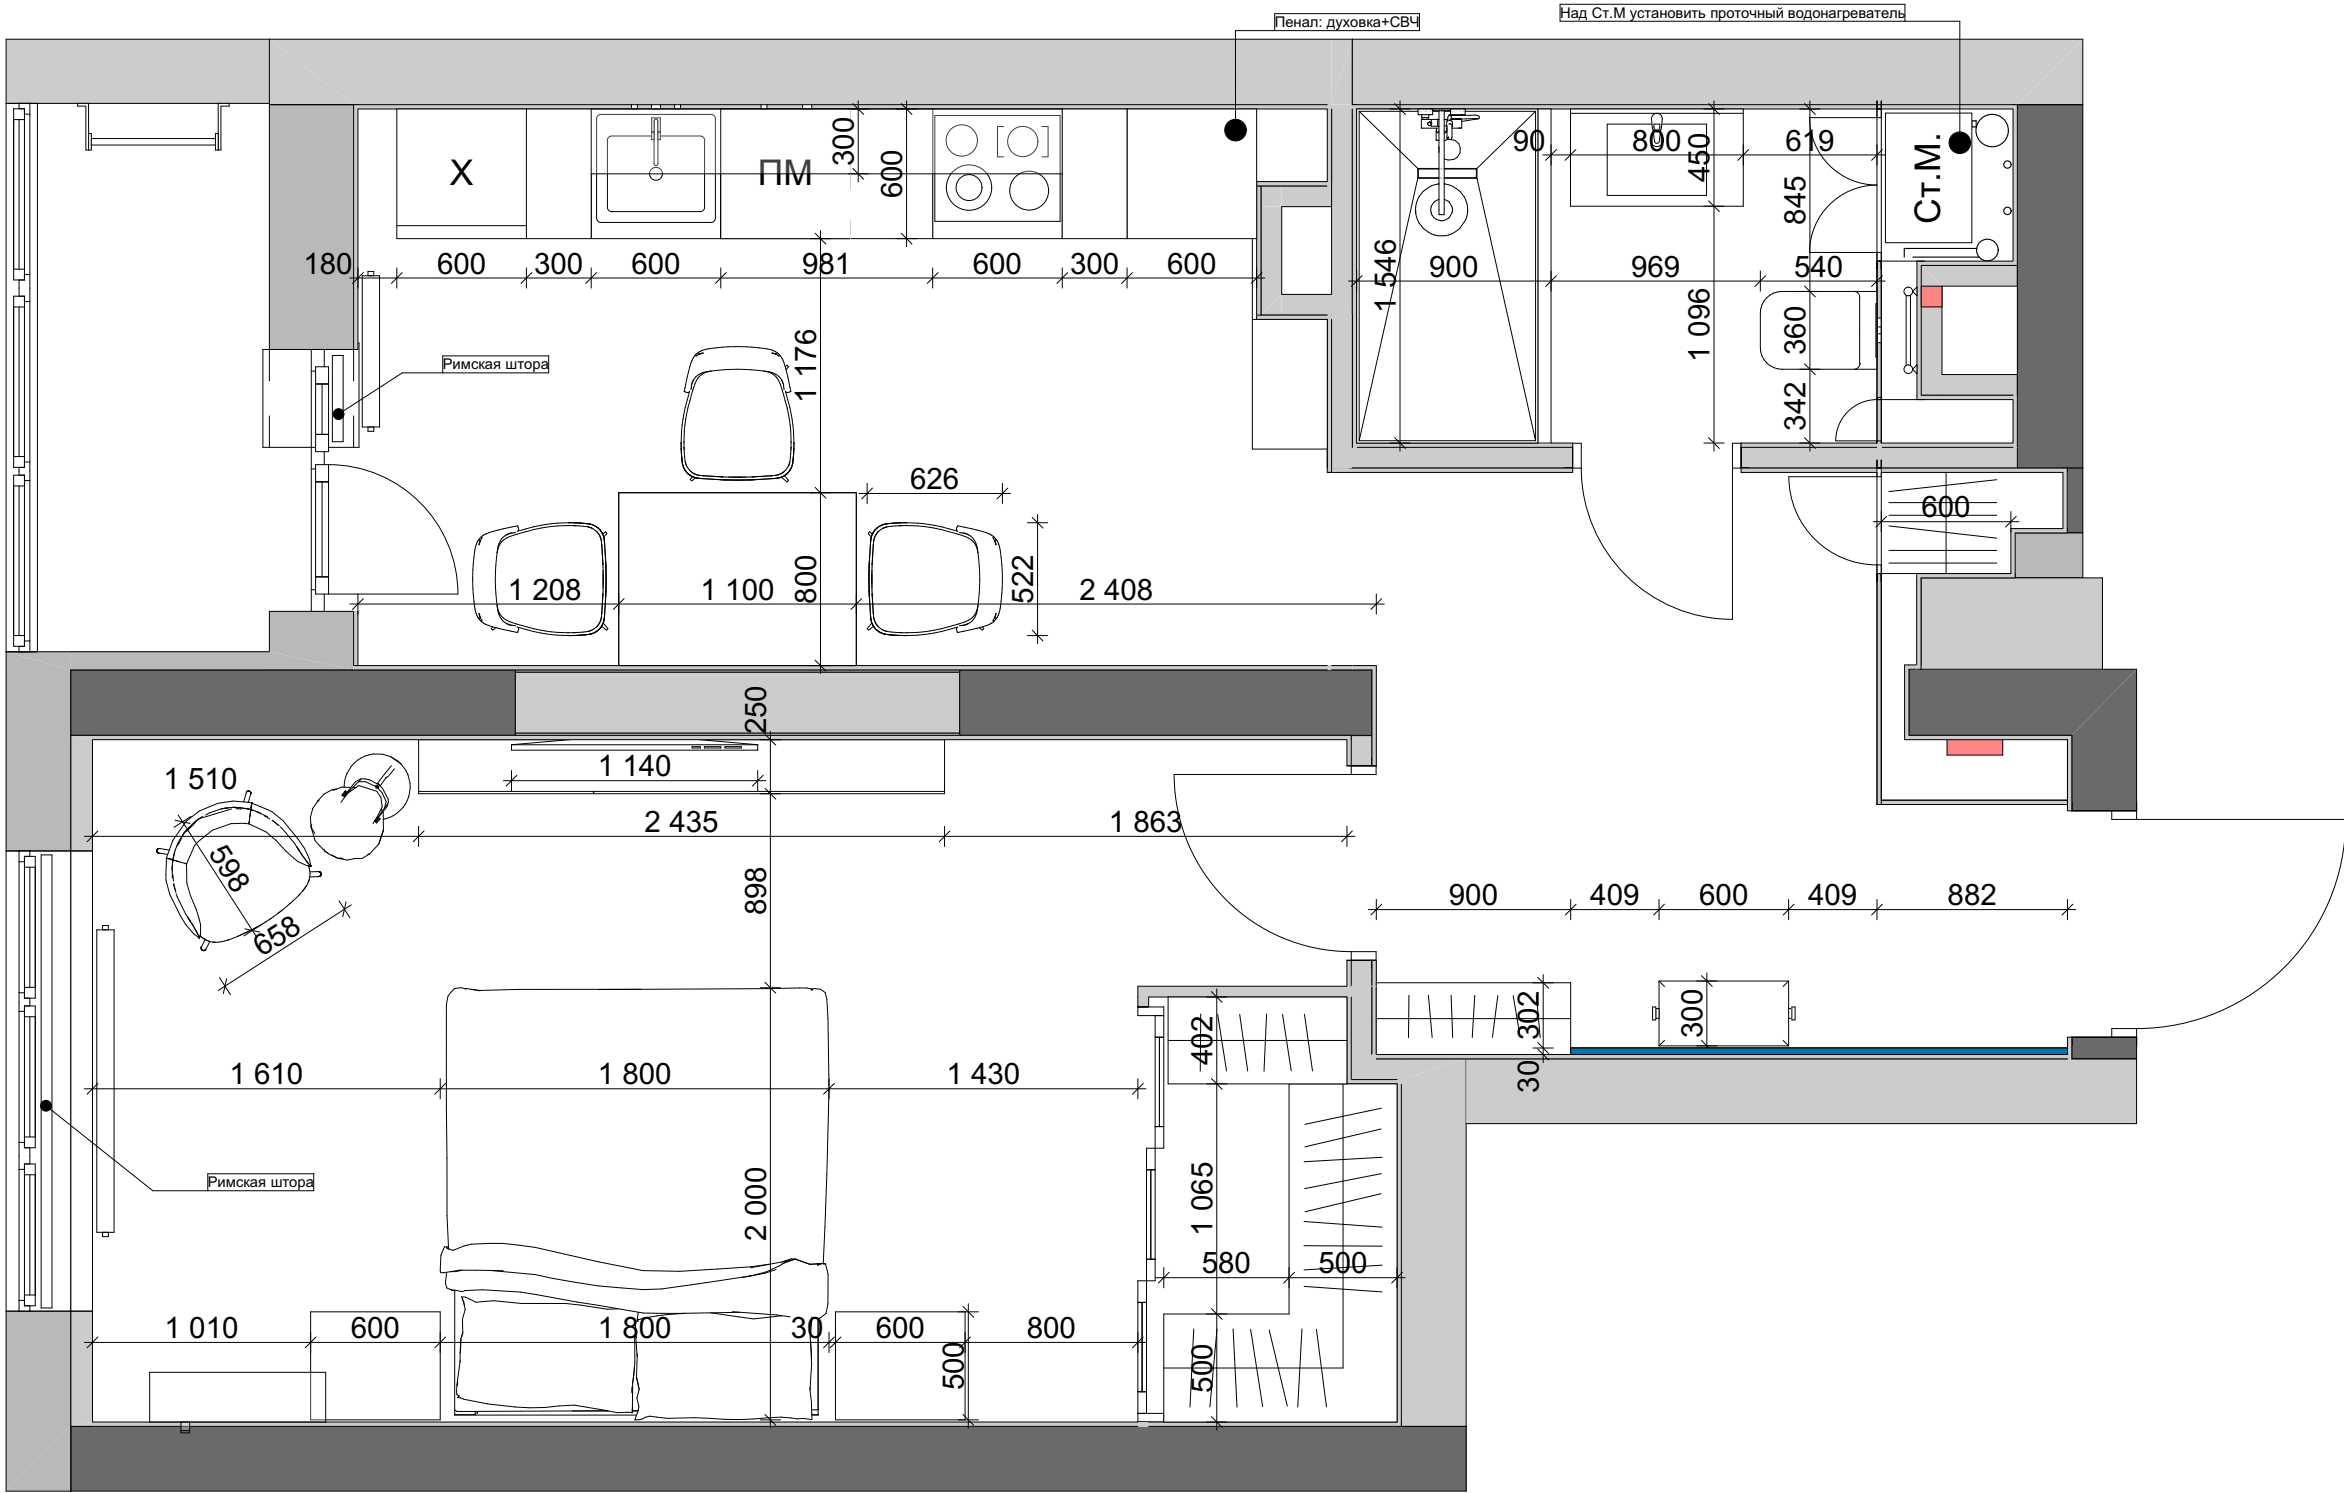


ПРИМЕЧАНИЕ:

- Все размеры указаны в миллиметрах
- Перед началом работы все размеры и отметки проверить по месту
- Несоответствие размеров и отметок согласовать с дизайнером - автором проекта
- Черным указаны размеры по чертежу, расным те размеры, что не сходятся

Изм.	Коп.уч.	Лист	№Док.	Подп.	Дата	ЖК Королев	Стадия	Лист	Листов
Заказчик							ДП	09	
Прораб									
Дизайнер									
						План расстановки мебели с размерами	IDIN INTERIOR DESIGN +7 (927) 260-03-76		

План света

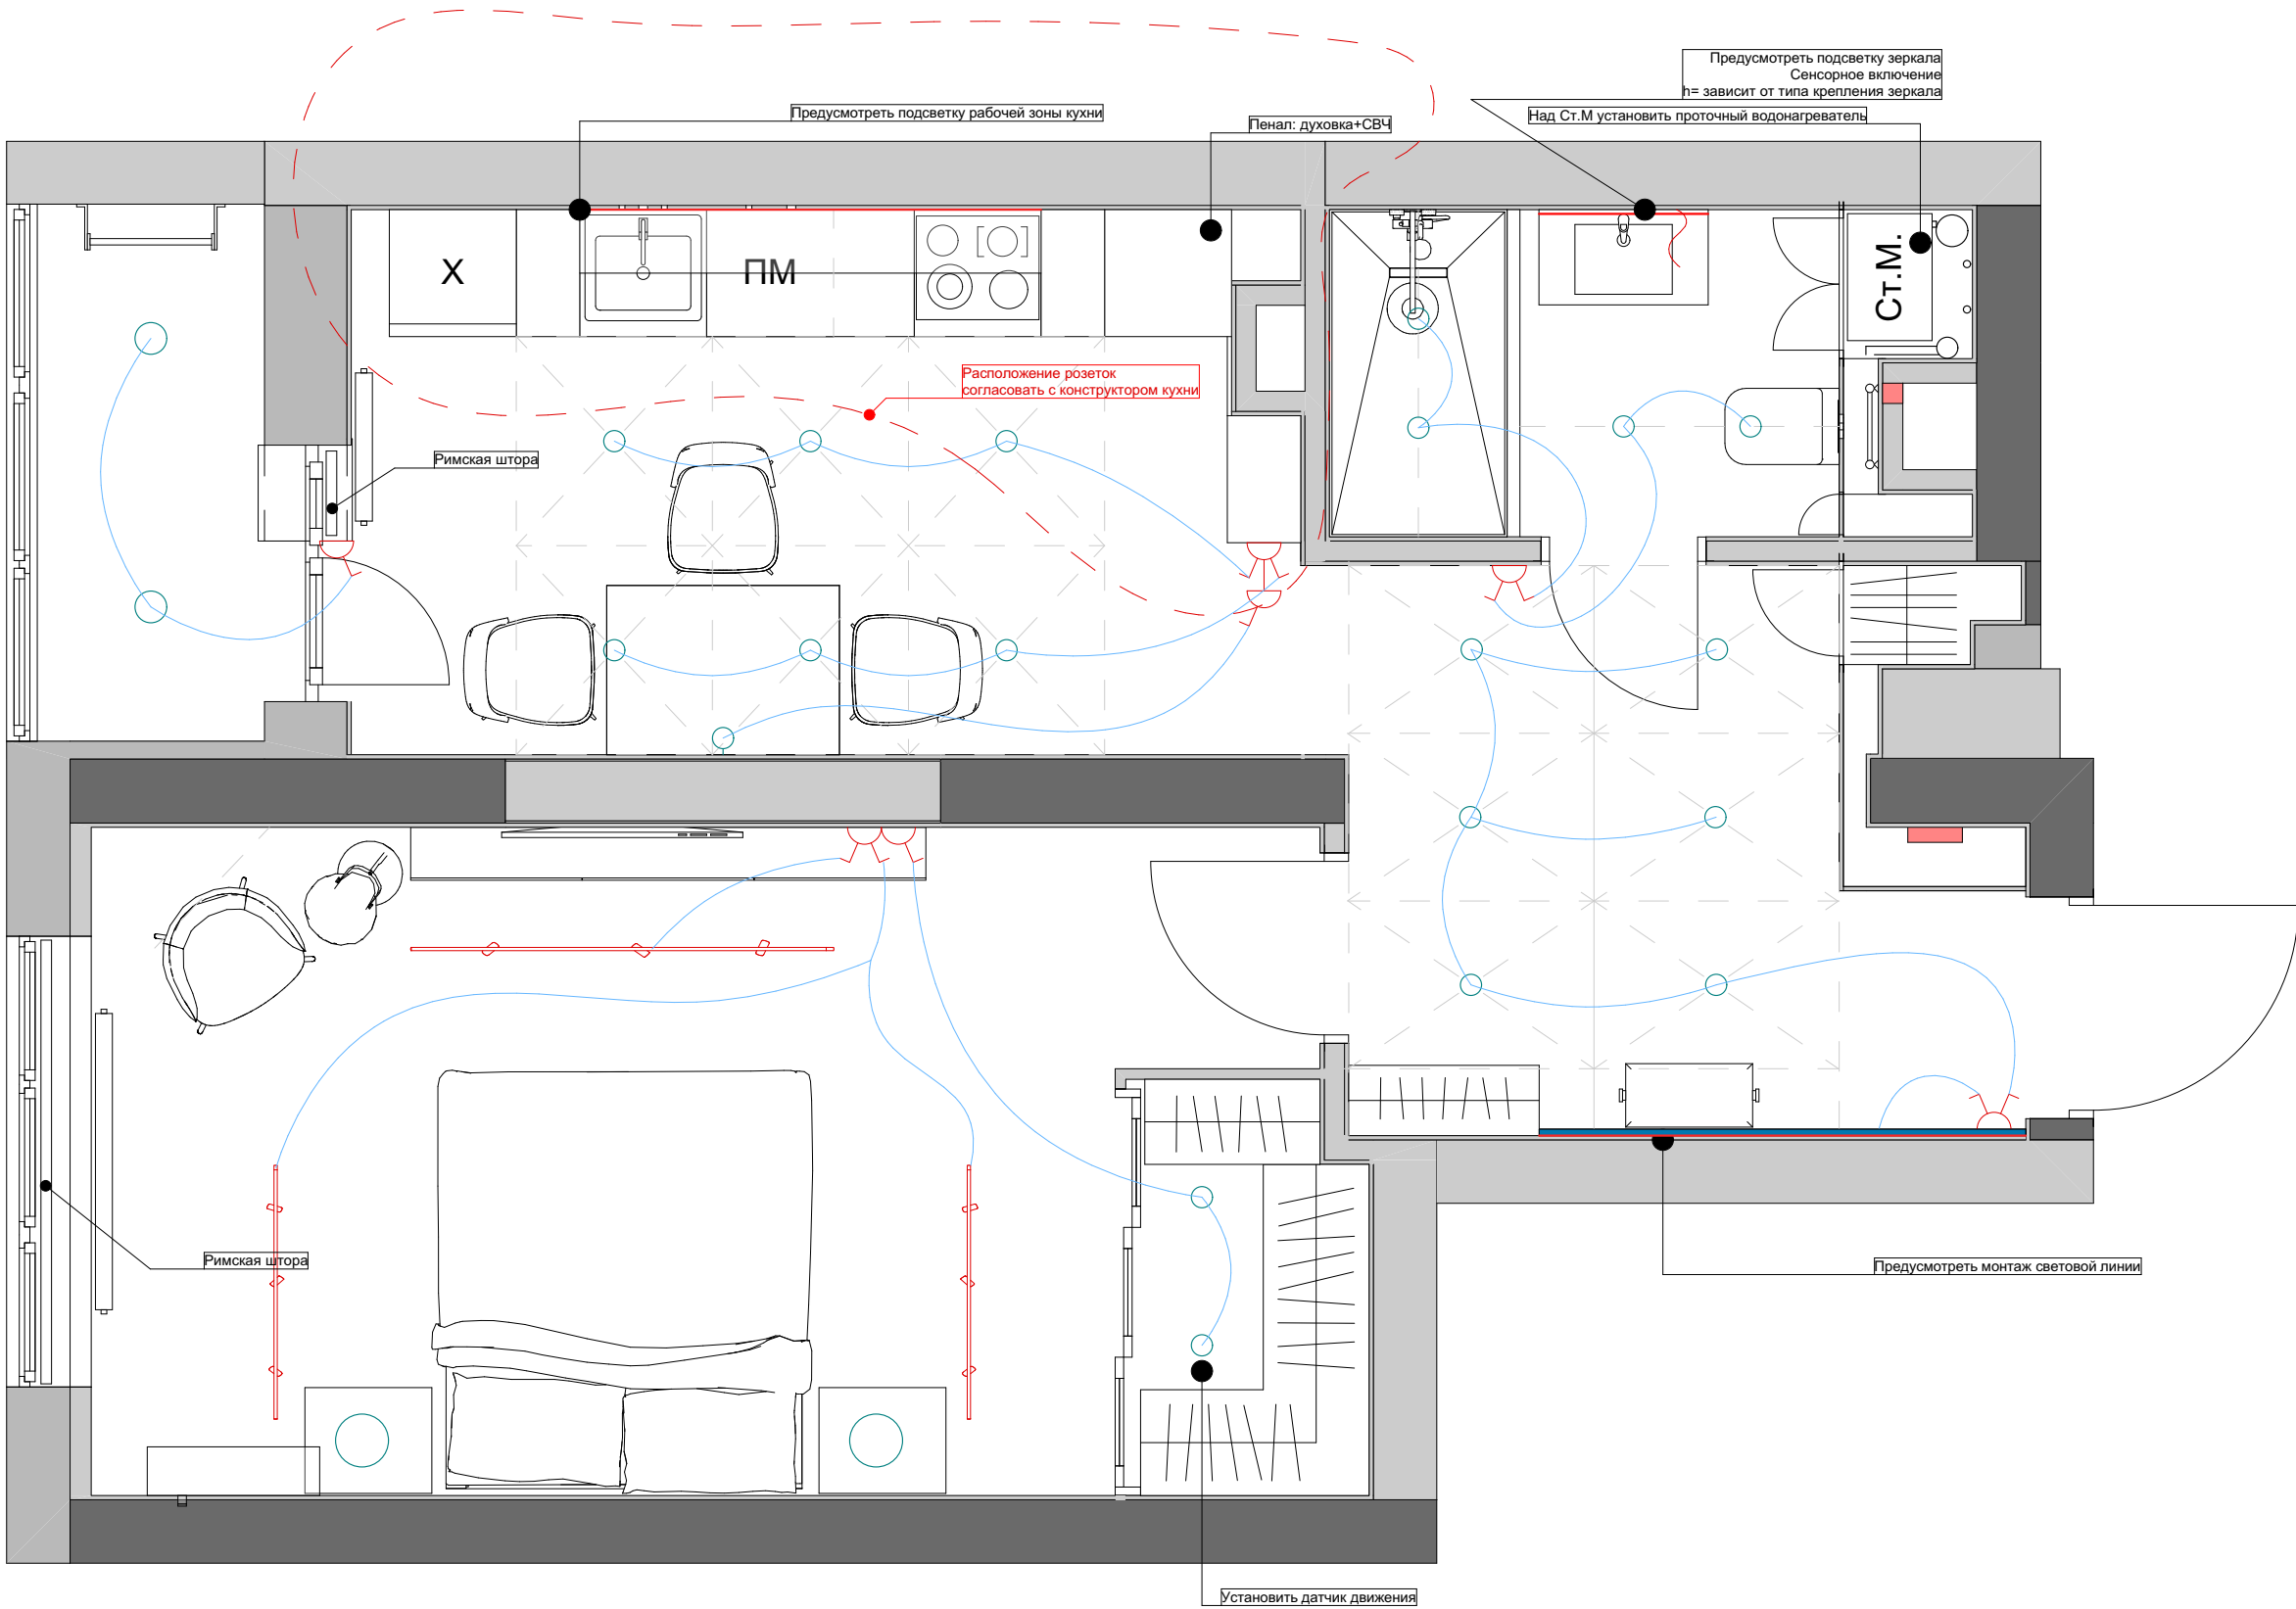


ПРИМЕЧАНИЕ:

- Все размеры указаны в миллиметрах
- Перед началом работы все размеры и отметки проверить по месту
- Несоответствие размеров и отметок согласовать с дизайнером - автором проекта
- Черным указаны размеры по чертежу, расным те размеры, что не сходятся

Изм.	Коп.уч.	Лист	№Док.	Подп.	Дата	ЖК Королев	Стадия	Лист	Листов
Заказчик							ДП	10	
Прораб									
Дизайнер									
						План света	IDIN INTERIOR DESIGN +7 (927) 260-03-76		

План света с размерами

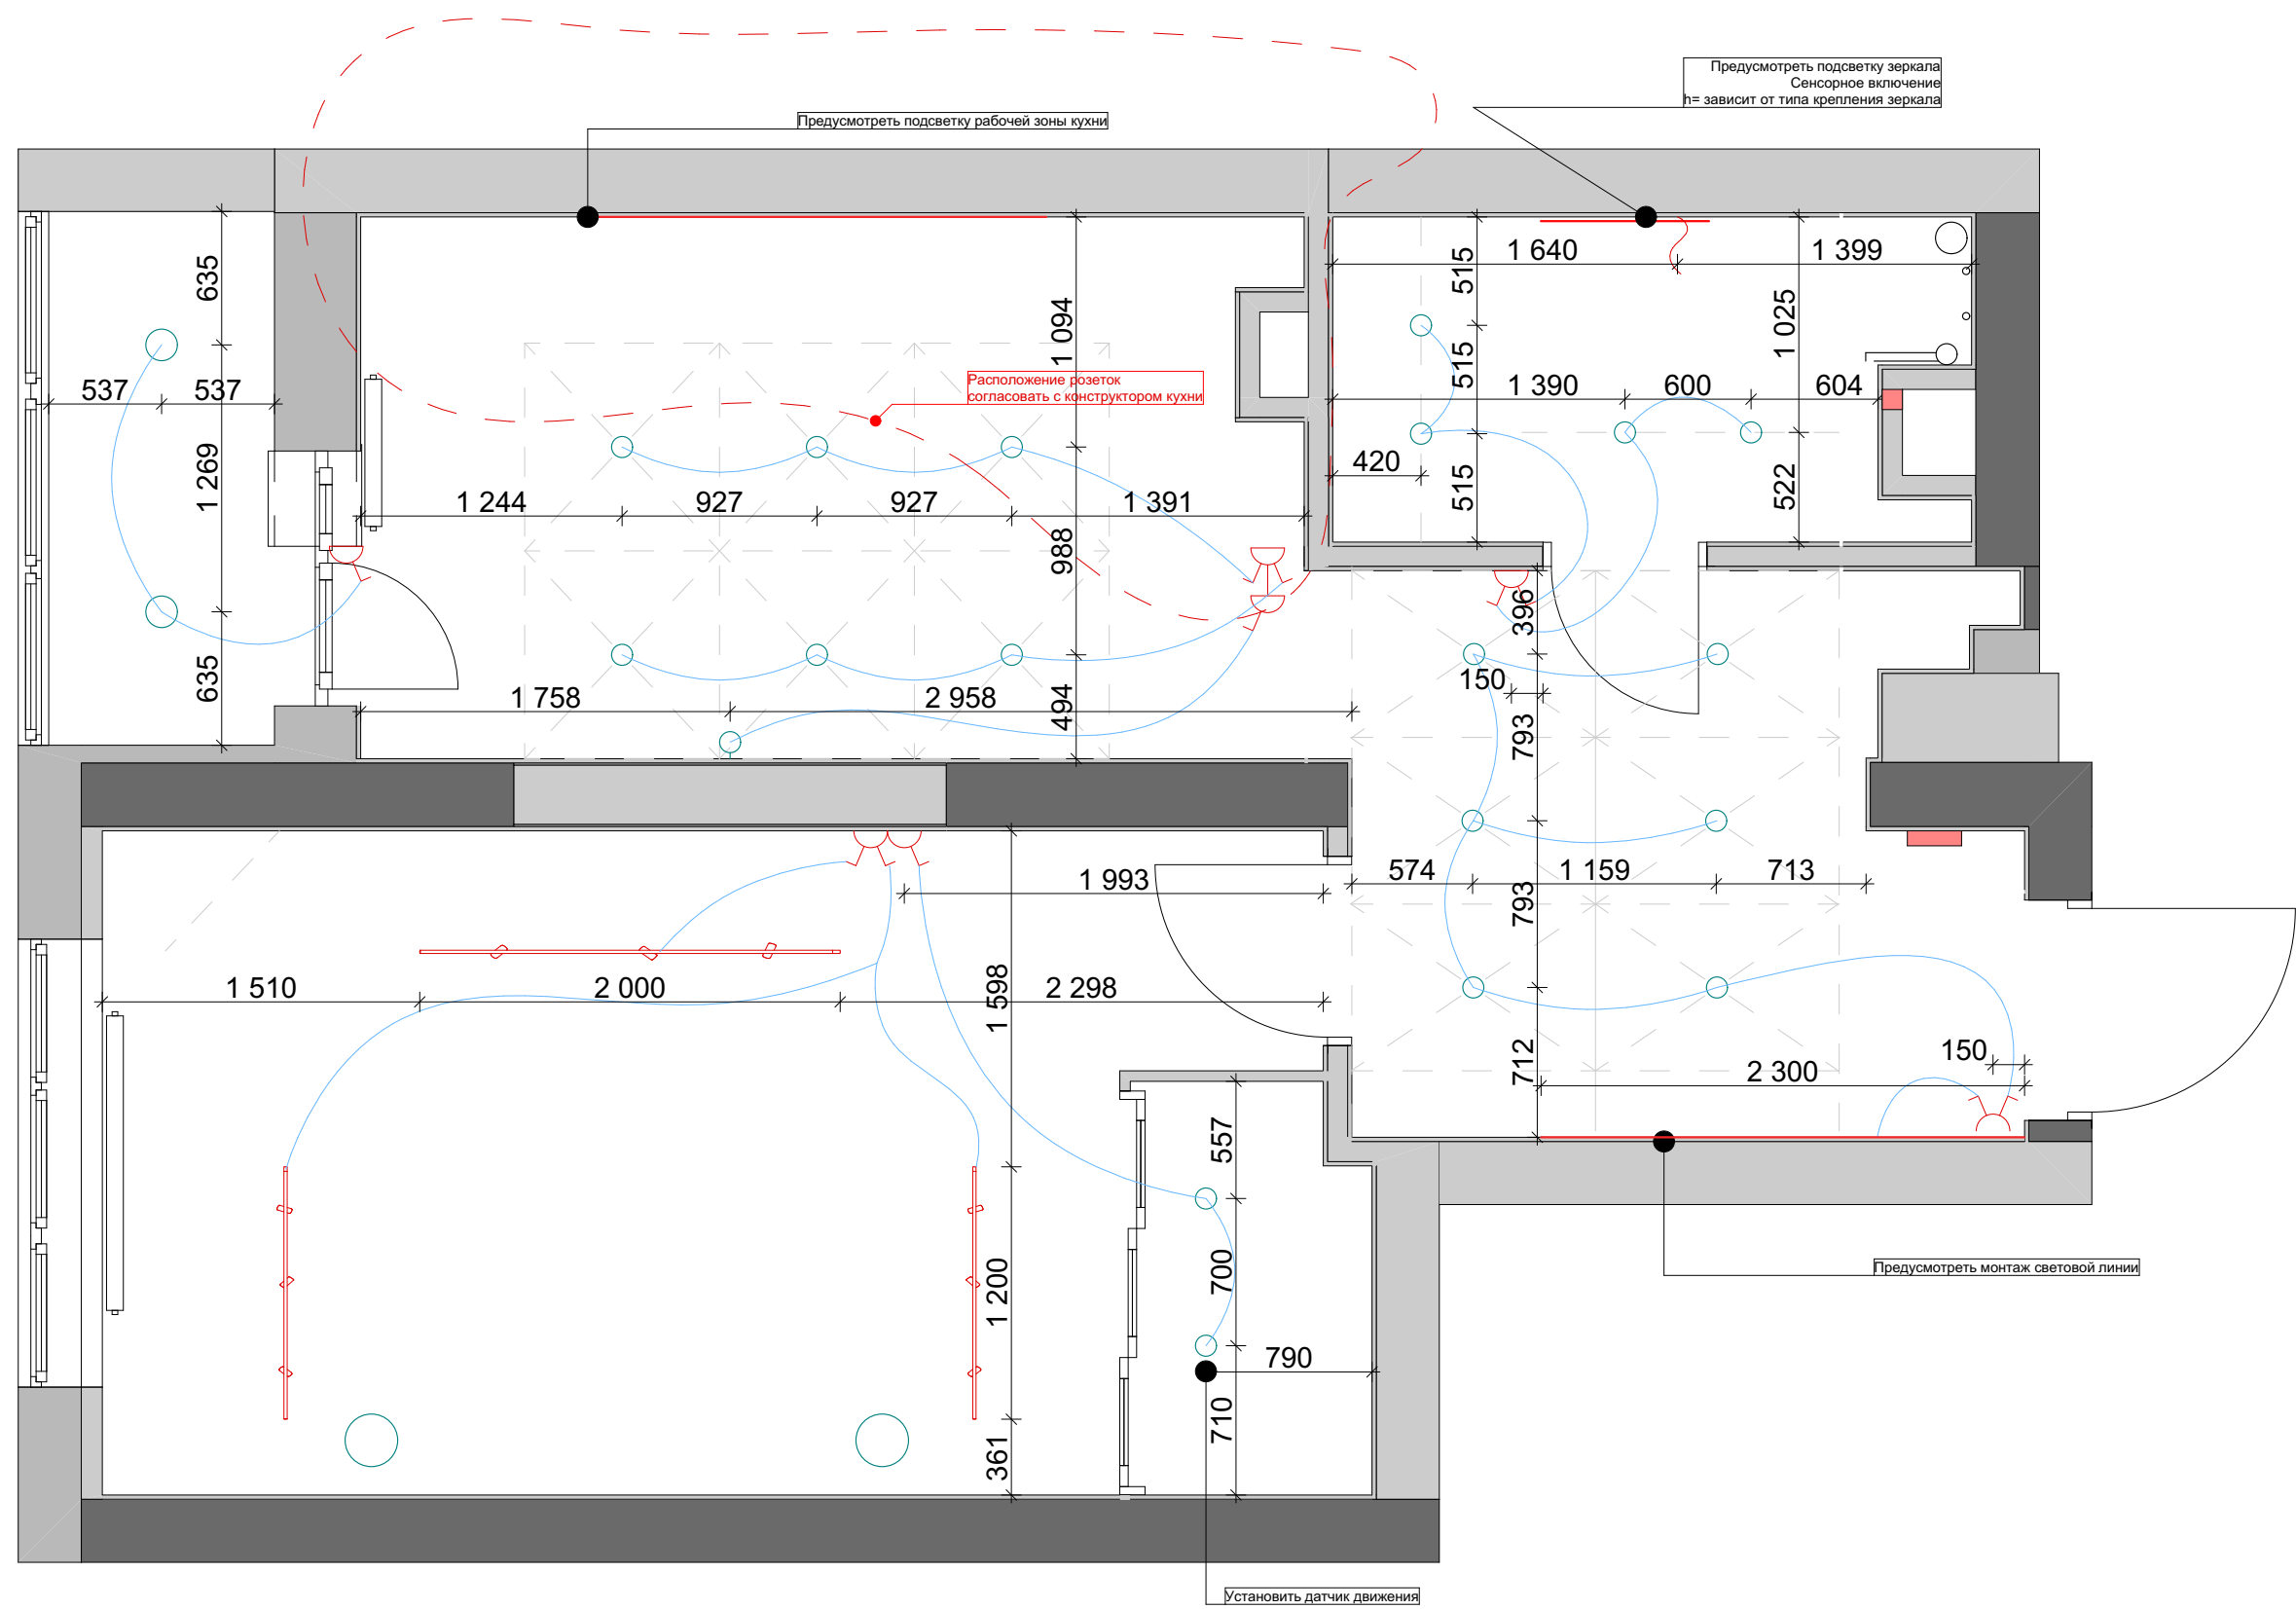


ПРИМЕЧАНИЕ:

- Все размеры указаны в миллиметрах
- Перед началом работы все размеры и отметки проверить по месту
- Несоответствие размеров и отметок согласовать с дизайнером - автором проекта
- Черным указаны размеры по чертежу, красным те размеры, что не сходятся

Изм.	Коп.уч.	Лист	№Док.	Подп.	Дата	ЖК Королев	Стадия	Лист	Листов
Заказчик							ДП	11	
Прораб									
Дизайнер									
						План света с размерами	IDIN INTERIOR DESIGN +7 (927) 260-03-76		

План розеток

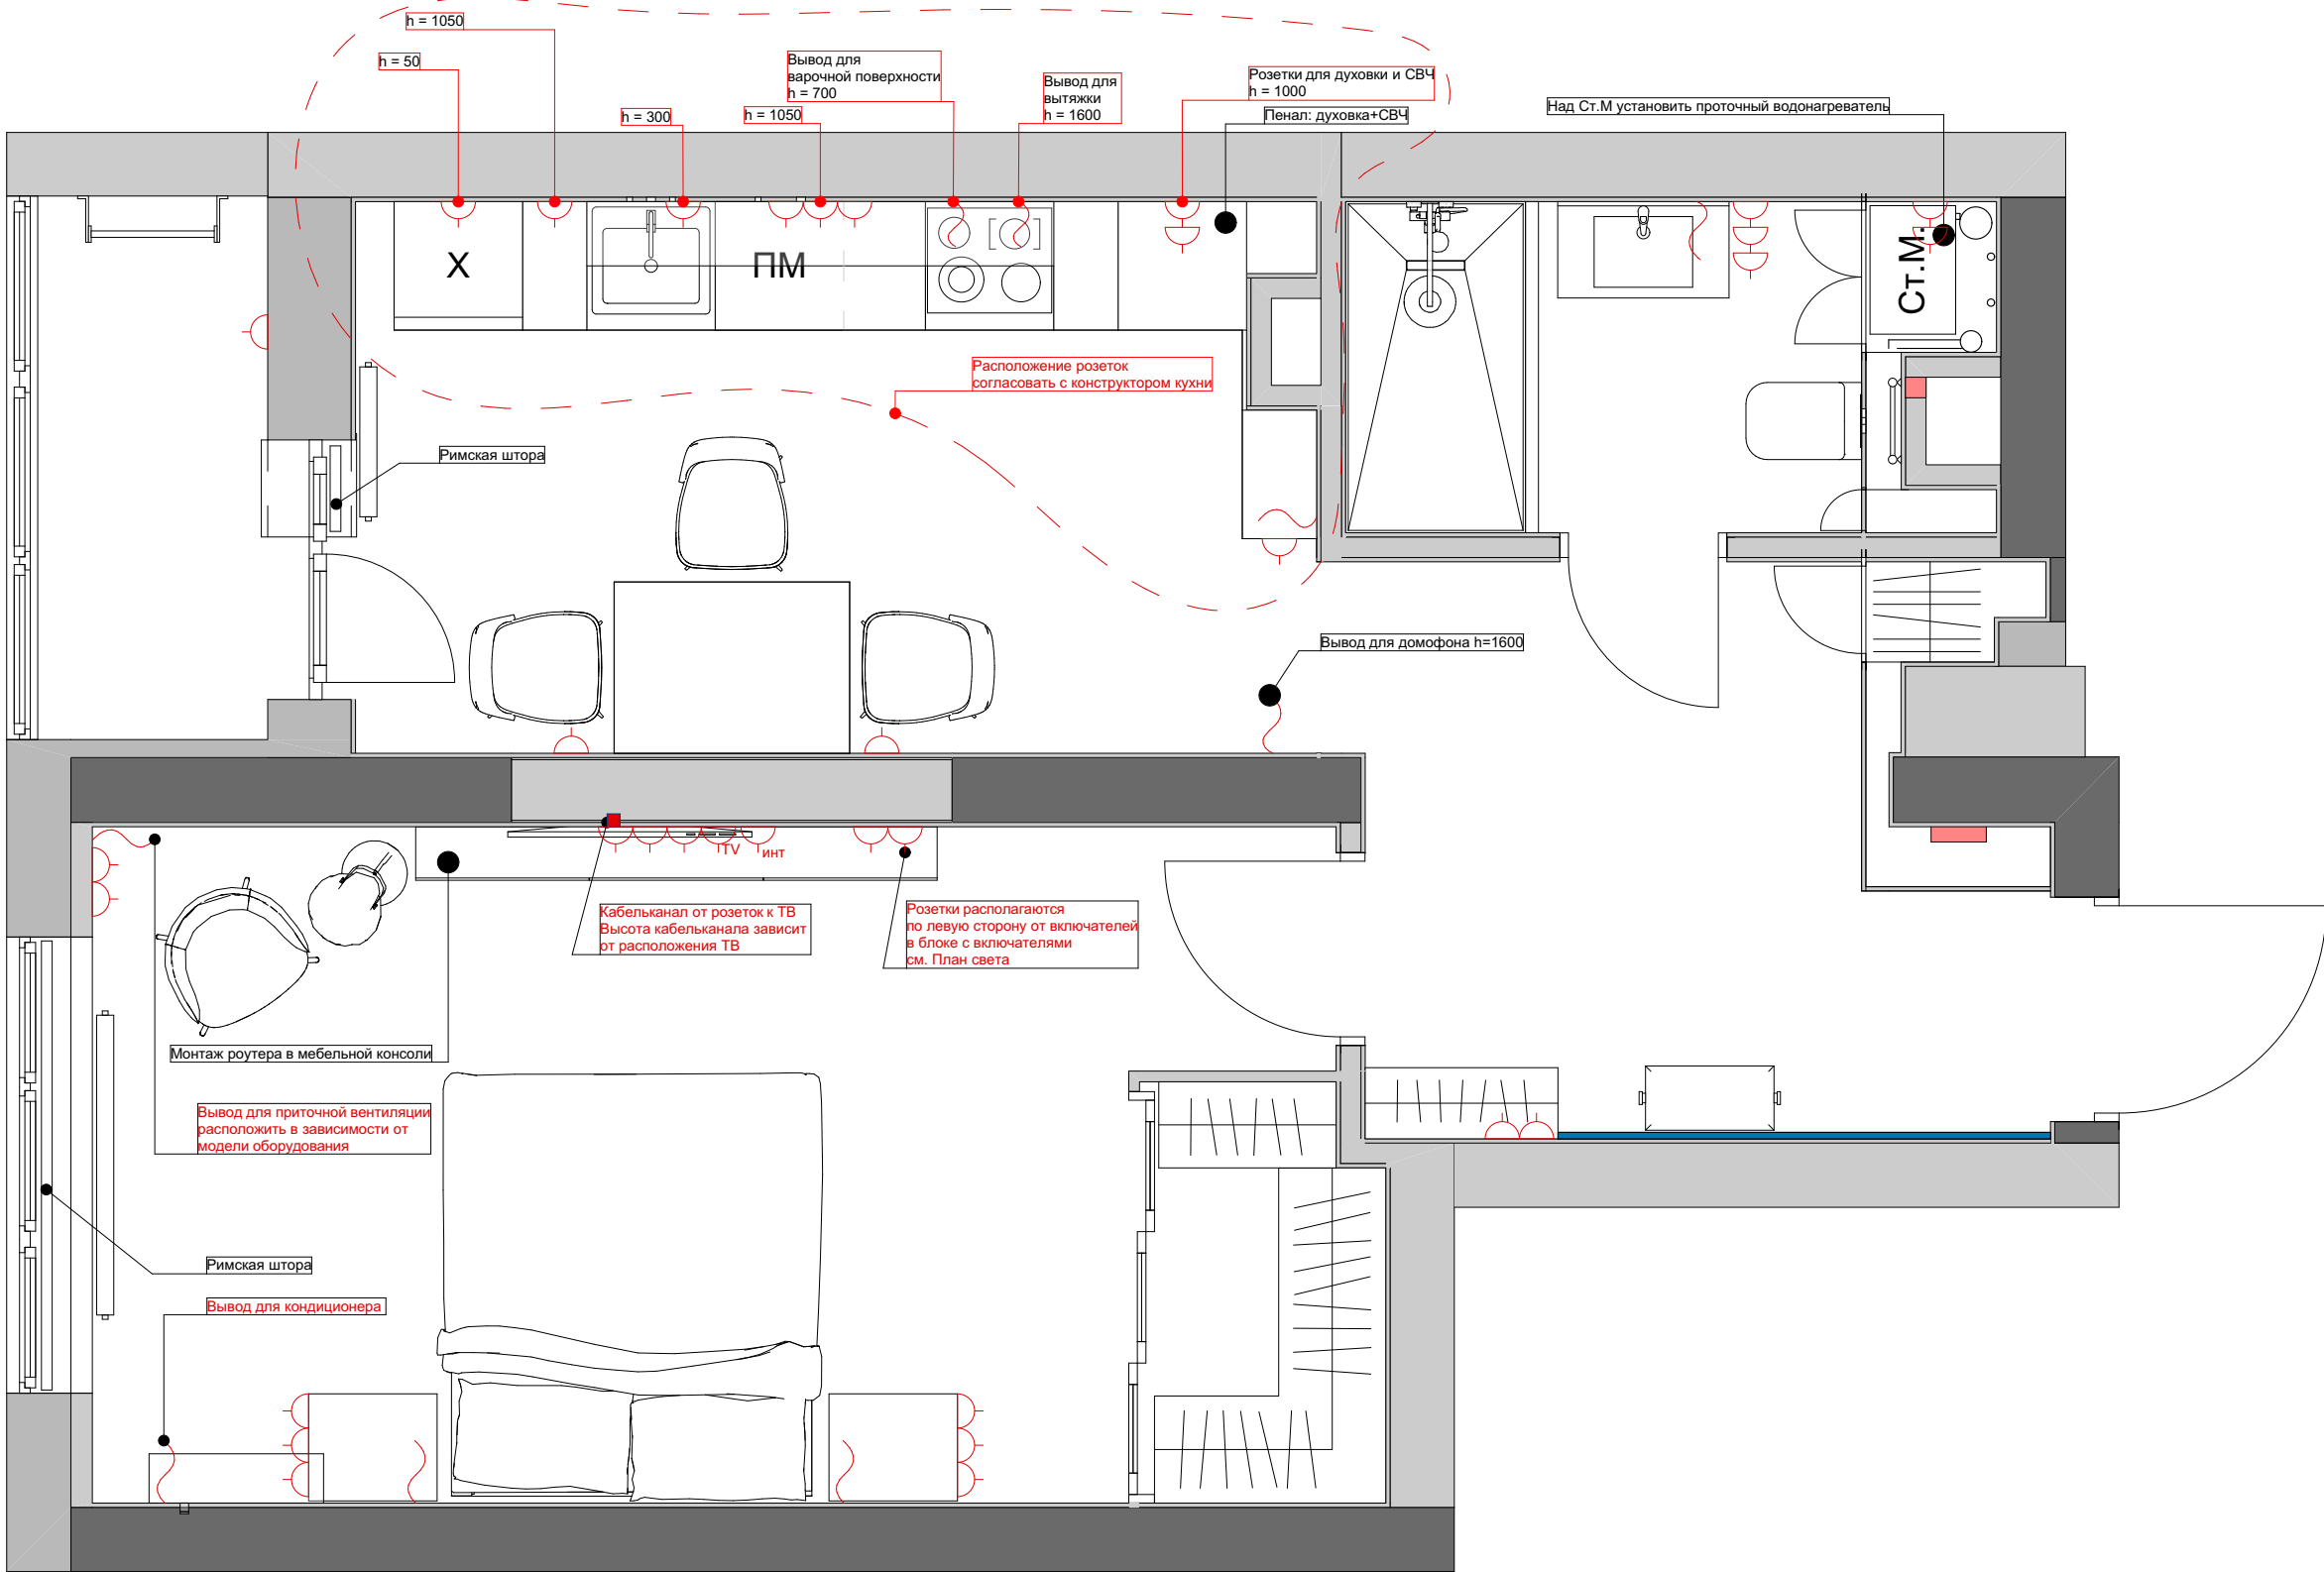


ПРИМЕЧАНИЕ:

- Все размеры указаны в миллиметрах
- Перед началом работы все размеры и отметки проверить по месту
- Несоответствие размеров и отметок согласовать с дизайнером - автором проекта
- Черным указаны размеры по чертежу, расным те размеры, что не сходятся

Изм.	Коп.уч.	Лист	№Док.	Подп.	Дата	ЖК Королев	Стадия	Лист	Листов
Заказчик							ДП	12	
Прораб									
Дизайнер									
						План розеток	IDIN INTERIOR DESIGN +7 (927) 260-03-76		

План розеток с размерами

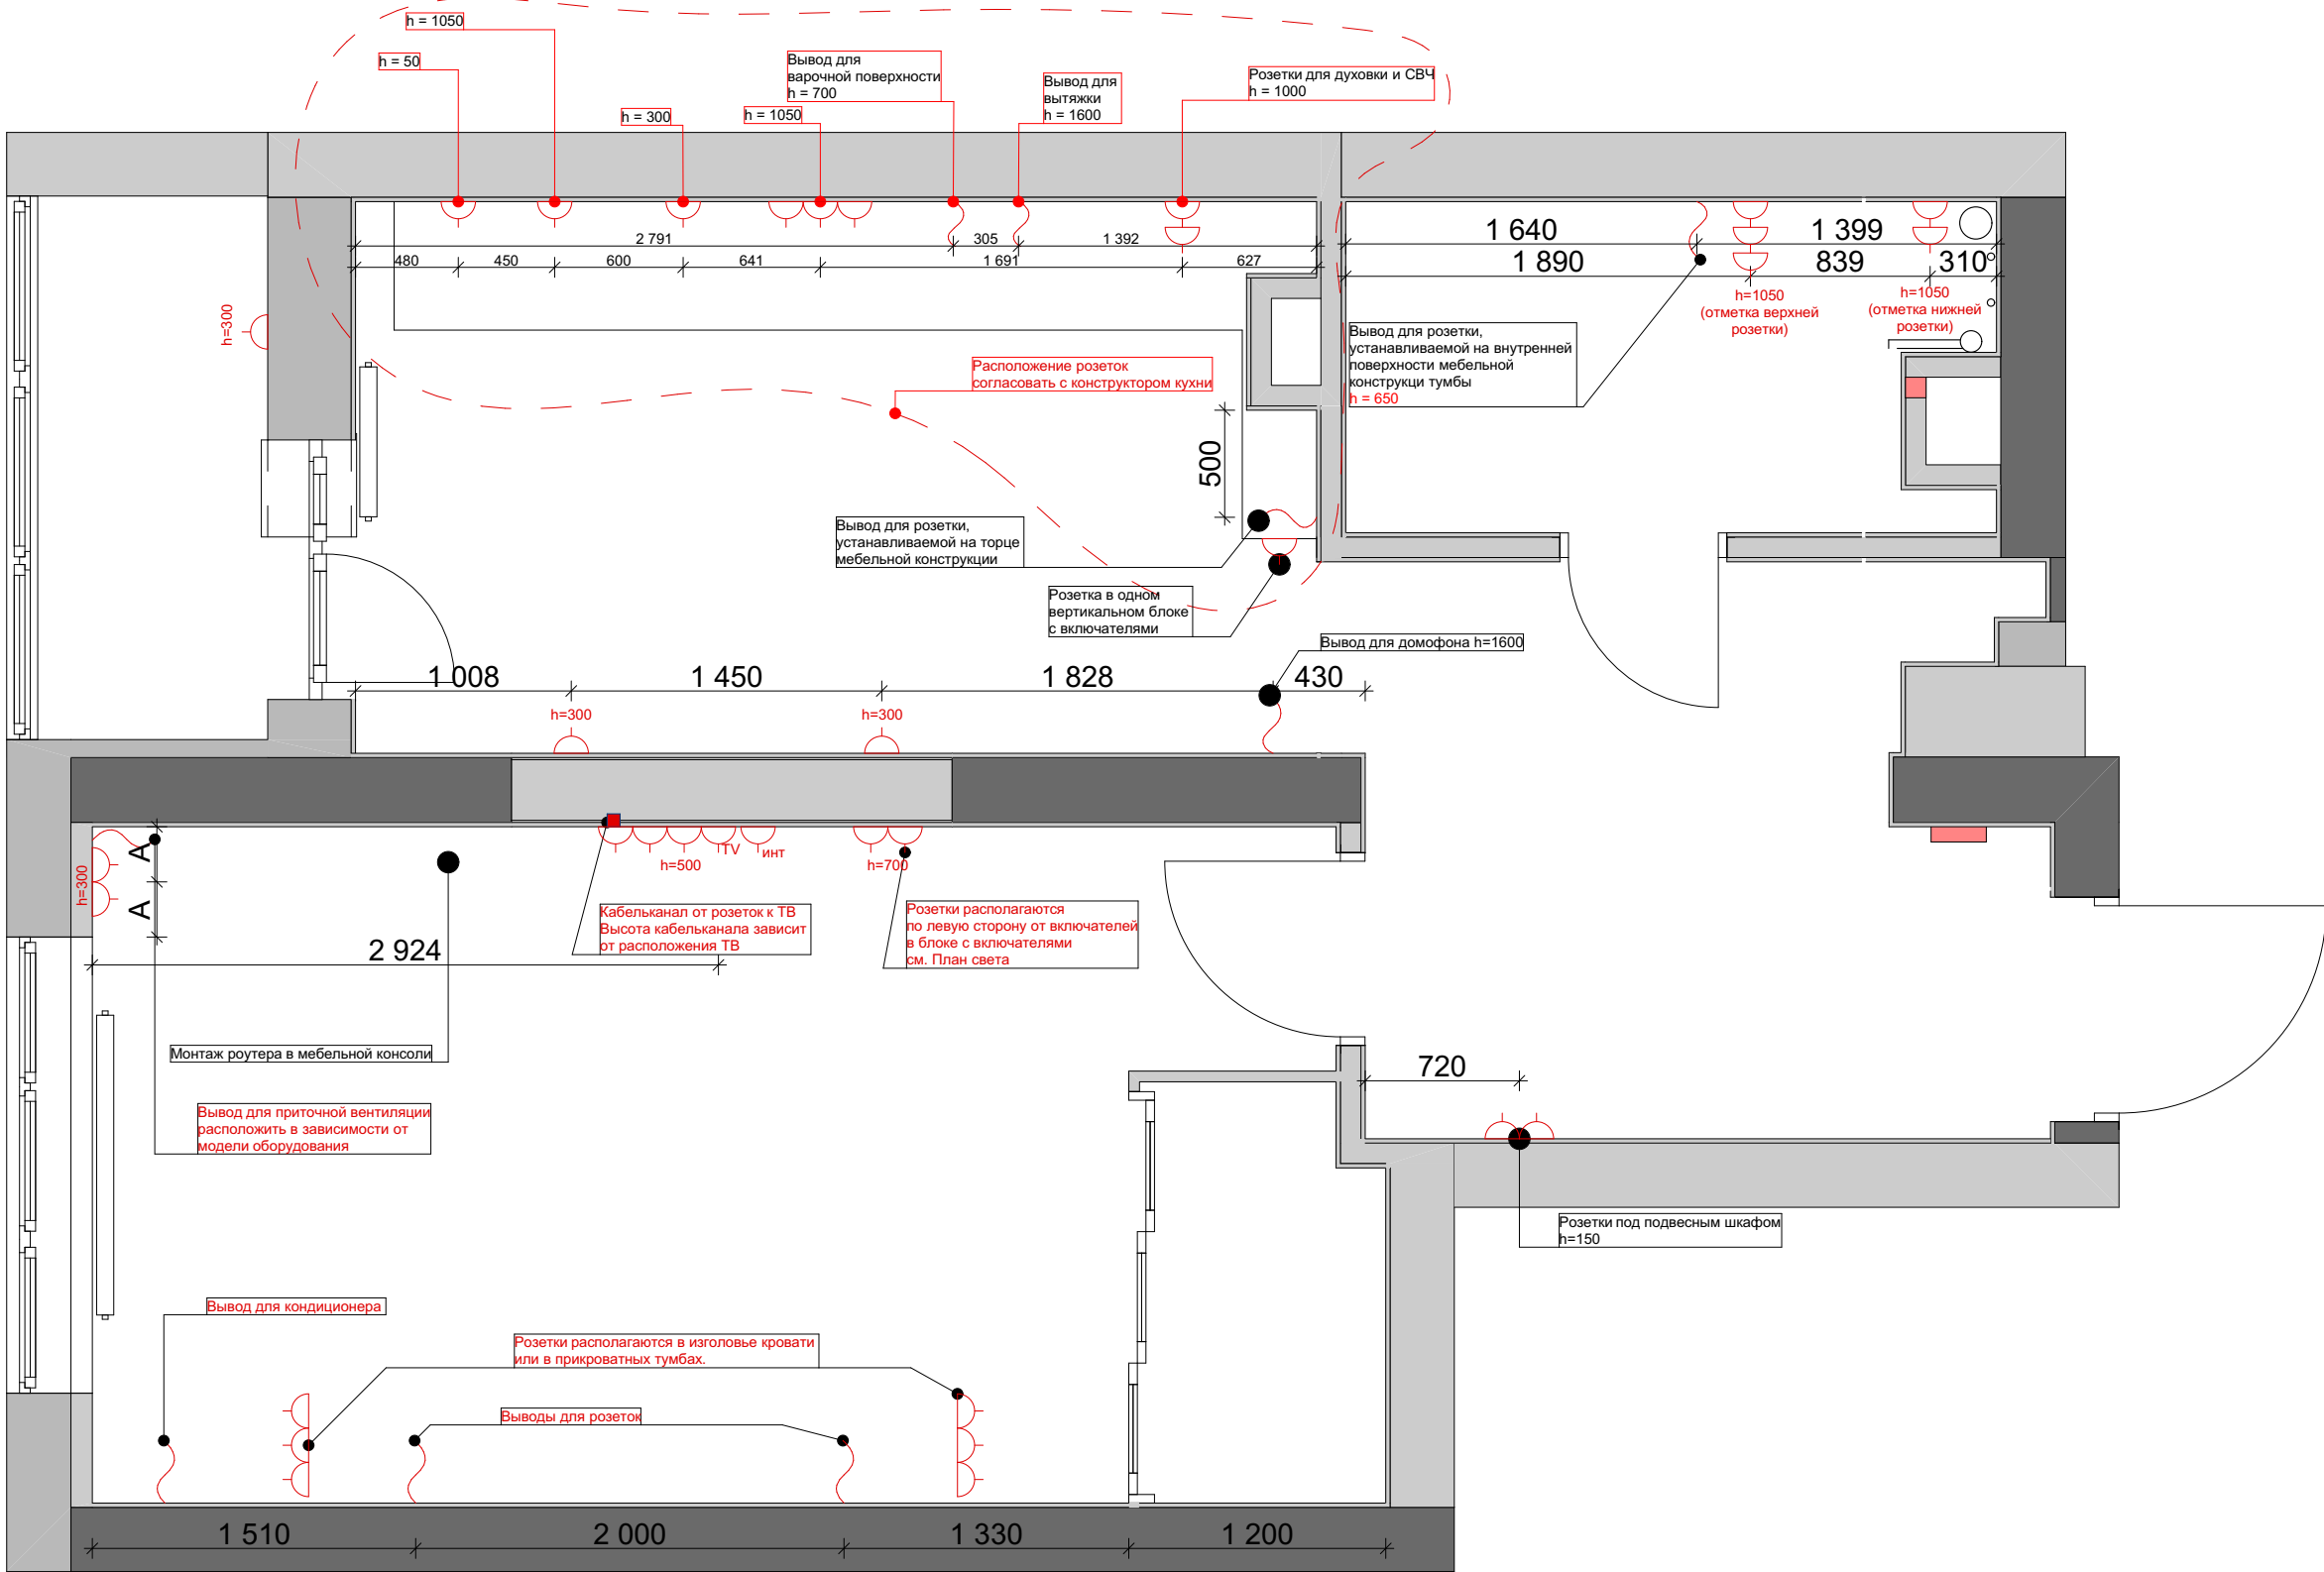


ПРИМЕЧАНИЕ:

- Все размеры указаны в миллиметрах
- Перед началом работы все размеры и отметки проверить по месту
- Несоответствие размеров и отметок согласовать с дизайнером - автором проекта
- Черным указаны размеры по чертежу, расным те размеры, что не сходятся

Изм.	Коп.уч.	Лист	№Док.	Подп.	Дата	ЖК Королев	Стадия	Лист	Листов
Заказчик							ДП	13	
Прораб									
Дизайнер									
						План розеток с размерами	IDIN INTERIOR DESIGN +7 (927) 260-03-76		

План полов

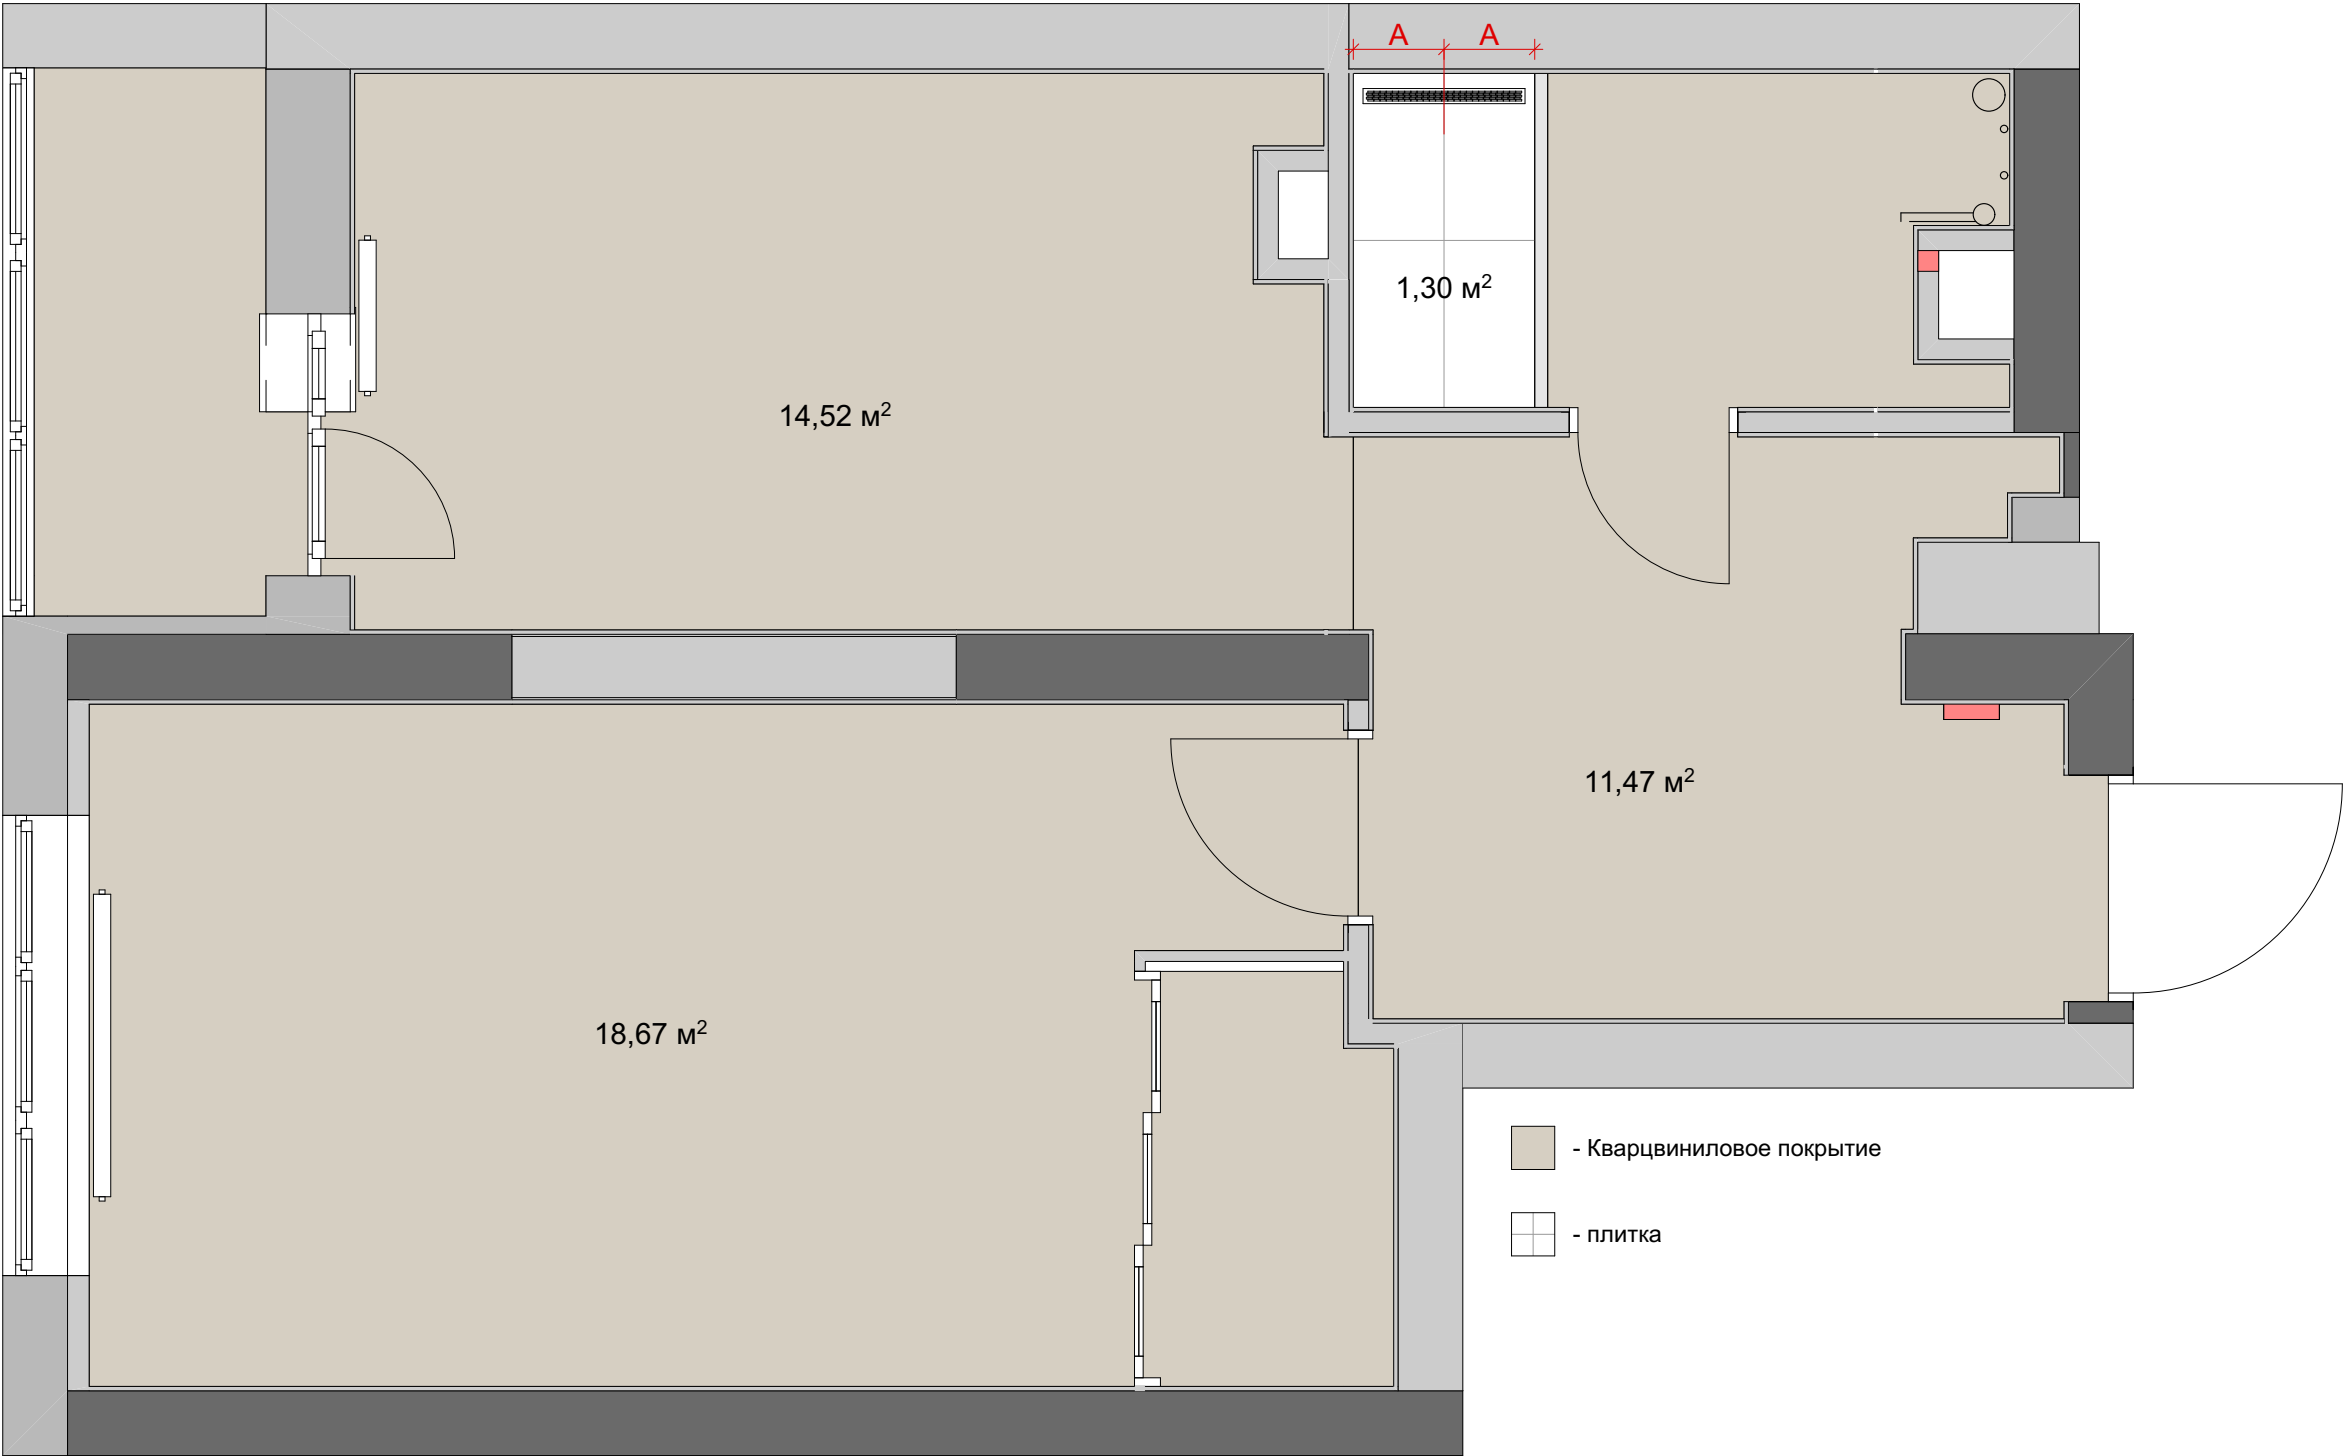


ПРИМЕЧАНИЕ:
- Все размеры указаны в миллиметрах
- Перед началом работы все размеры и отметки проверить по месту
- Несоответствие размеров и отметок согласовать с дизайнером - автором проекта
- Черным указаны размеры по чертежу, расным те размеры, что не сходятся

Изм.	Коп.уч.	Лист	№Док.	Подп.	Дата	ЖК Королев	Стадия	Лист	Листов
Заказчик							ДП	14	
Прораб									
Дизайнер						План полов	IDIN INTERIOR DESIGN +7 (927) 260-03-76		

1.


План потолка

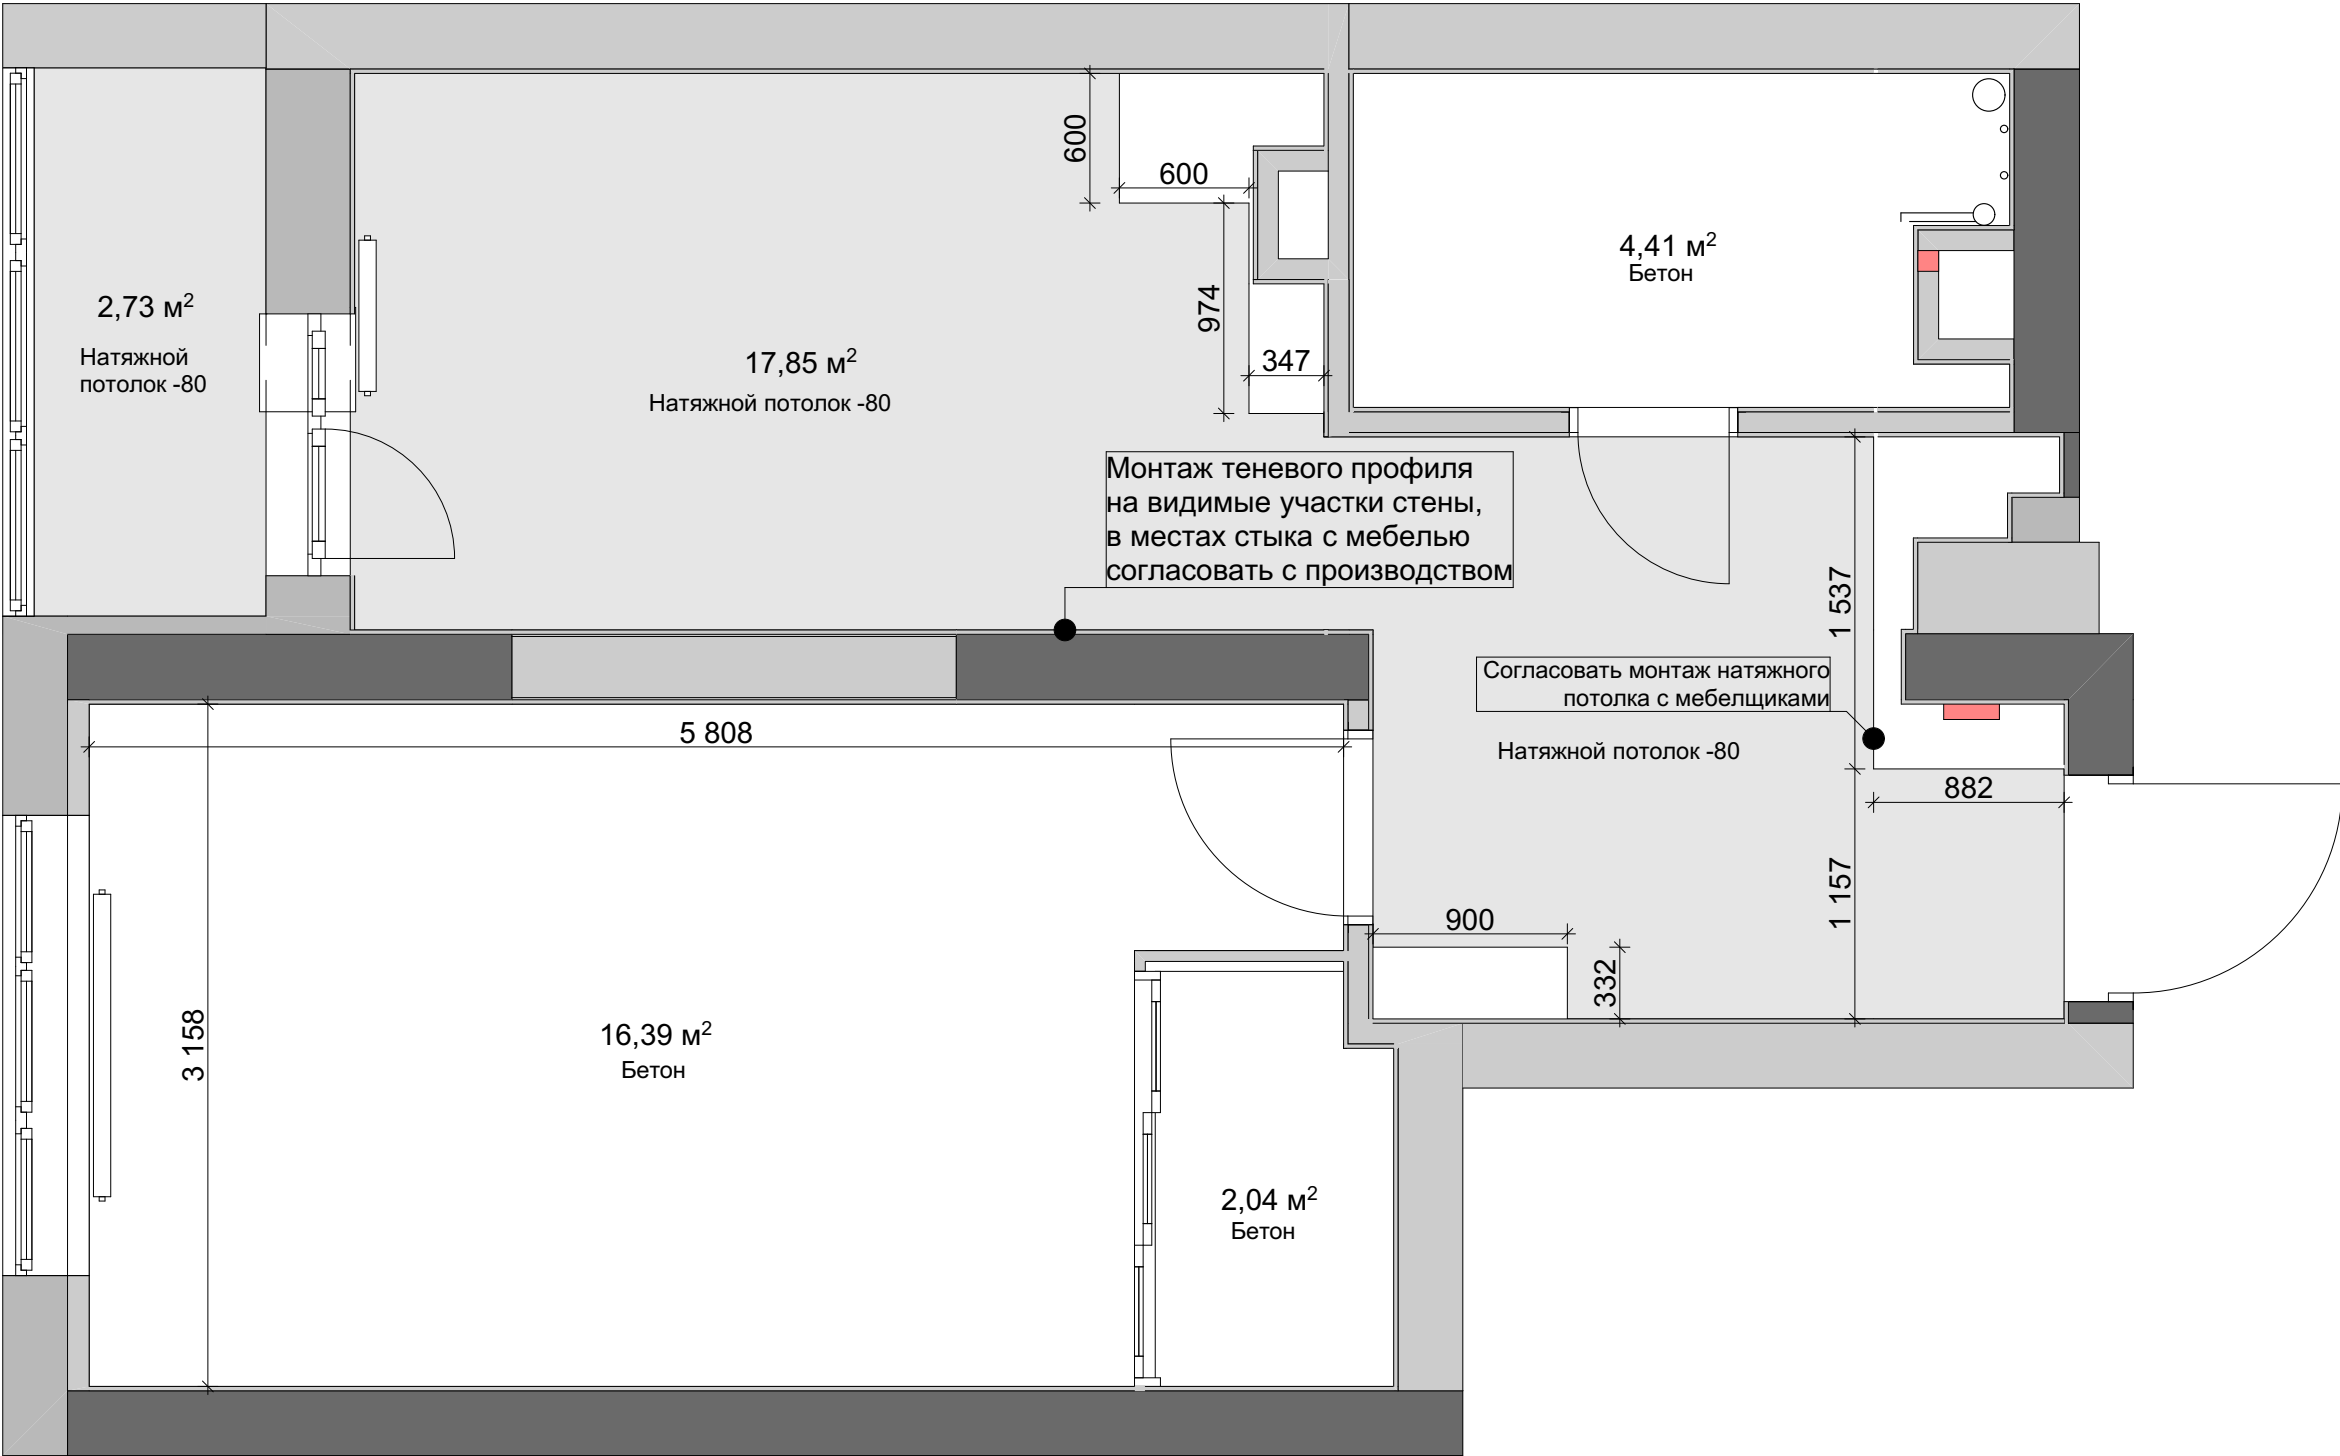

ПРИМЕЧАНИЕ:

- Все размеры указаны в миллиметрах
- Перед началом работы все размеры и отметки проверить по месту
- Несоответствие размеров и отметок согласовать с дизайнером - автором проекта
- Черным указаны размеры по чертежу, расным те размеры, что не сходятся

Изм.	Коп.уч.	Лист	№Док.	Подп.	Дата	ЖК Королев	Стадия	Лист	Листов
Заказчик							ДП	16	
Прораб									
Дизайнер									
						План потолка	IDIN INTERIOR DESIGN +7 (927) 260-03-76		

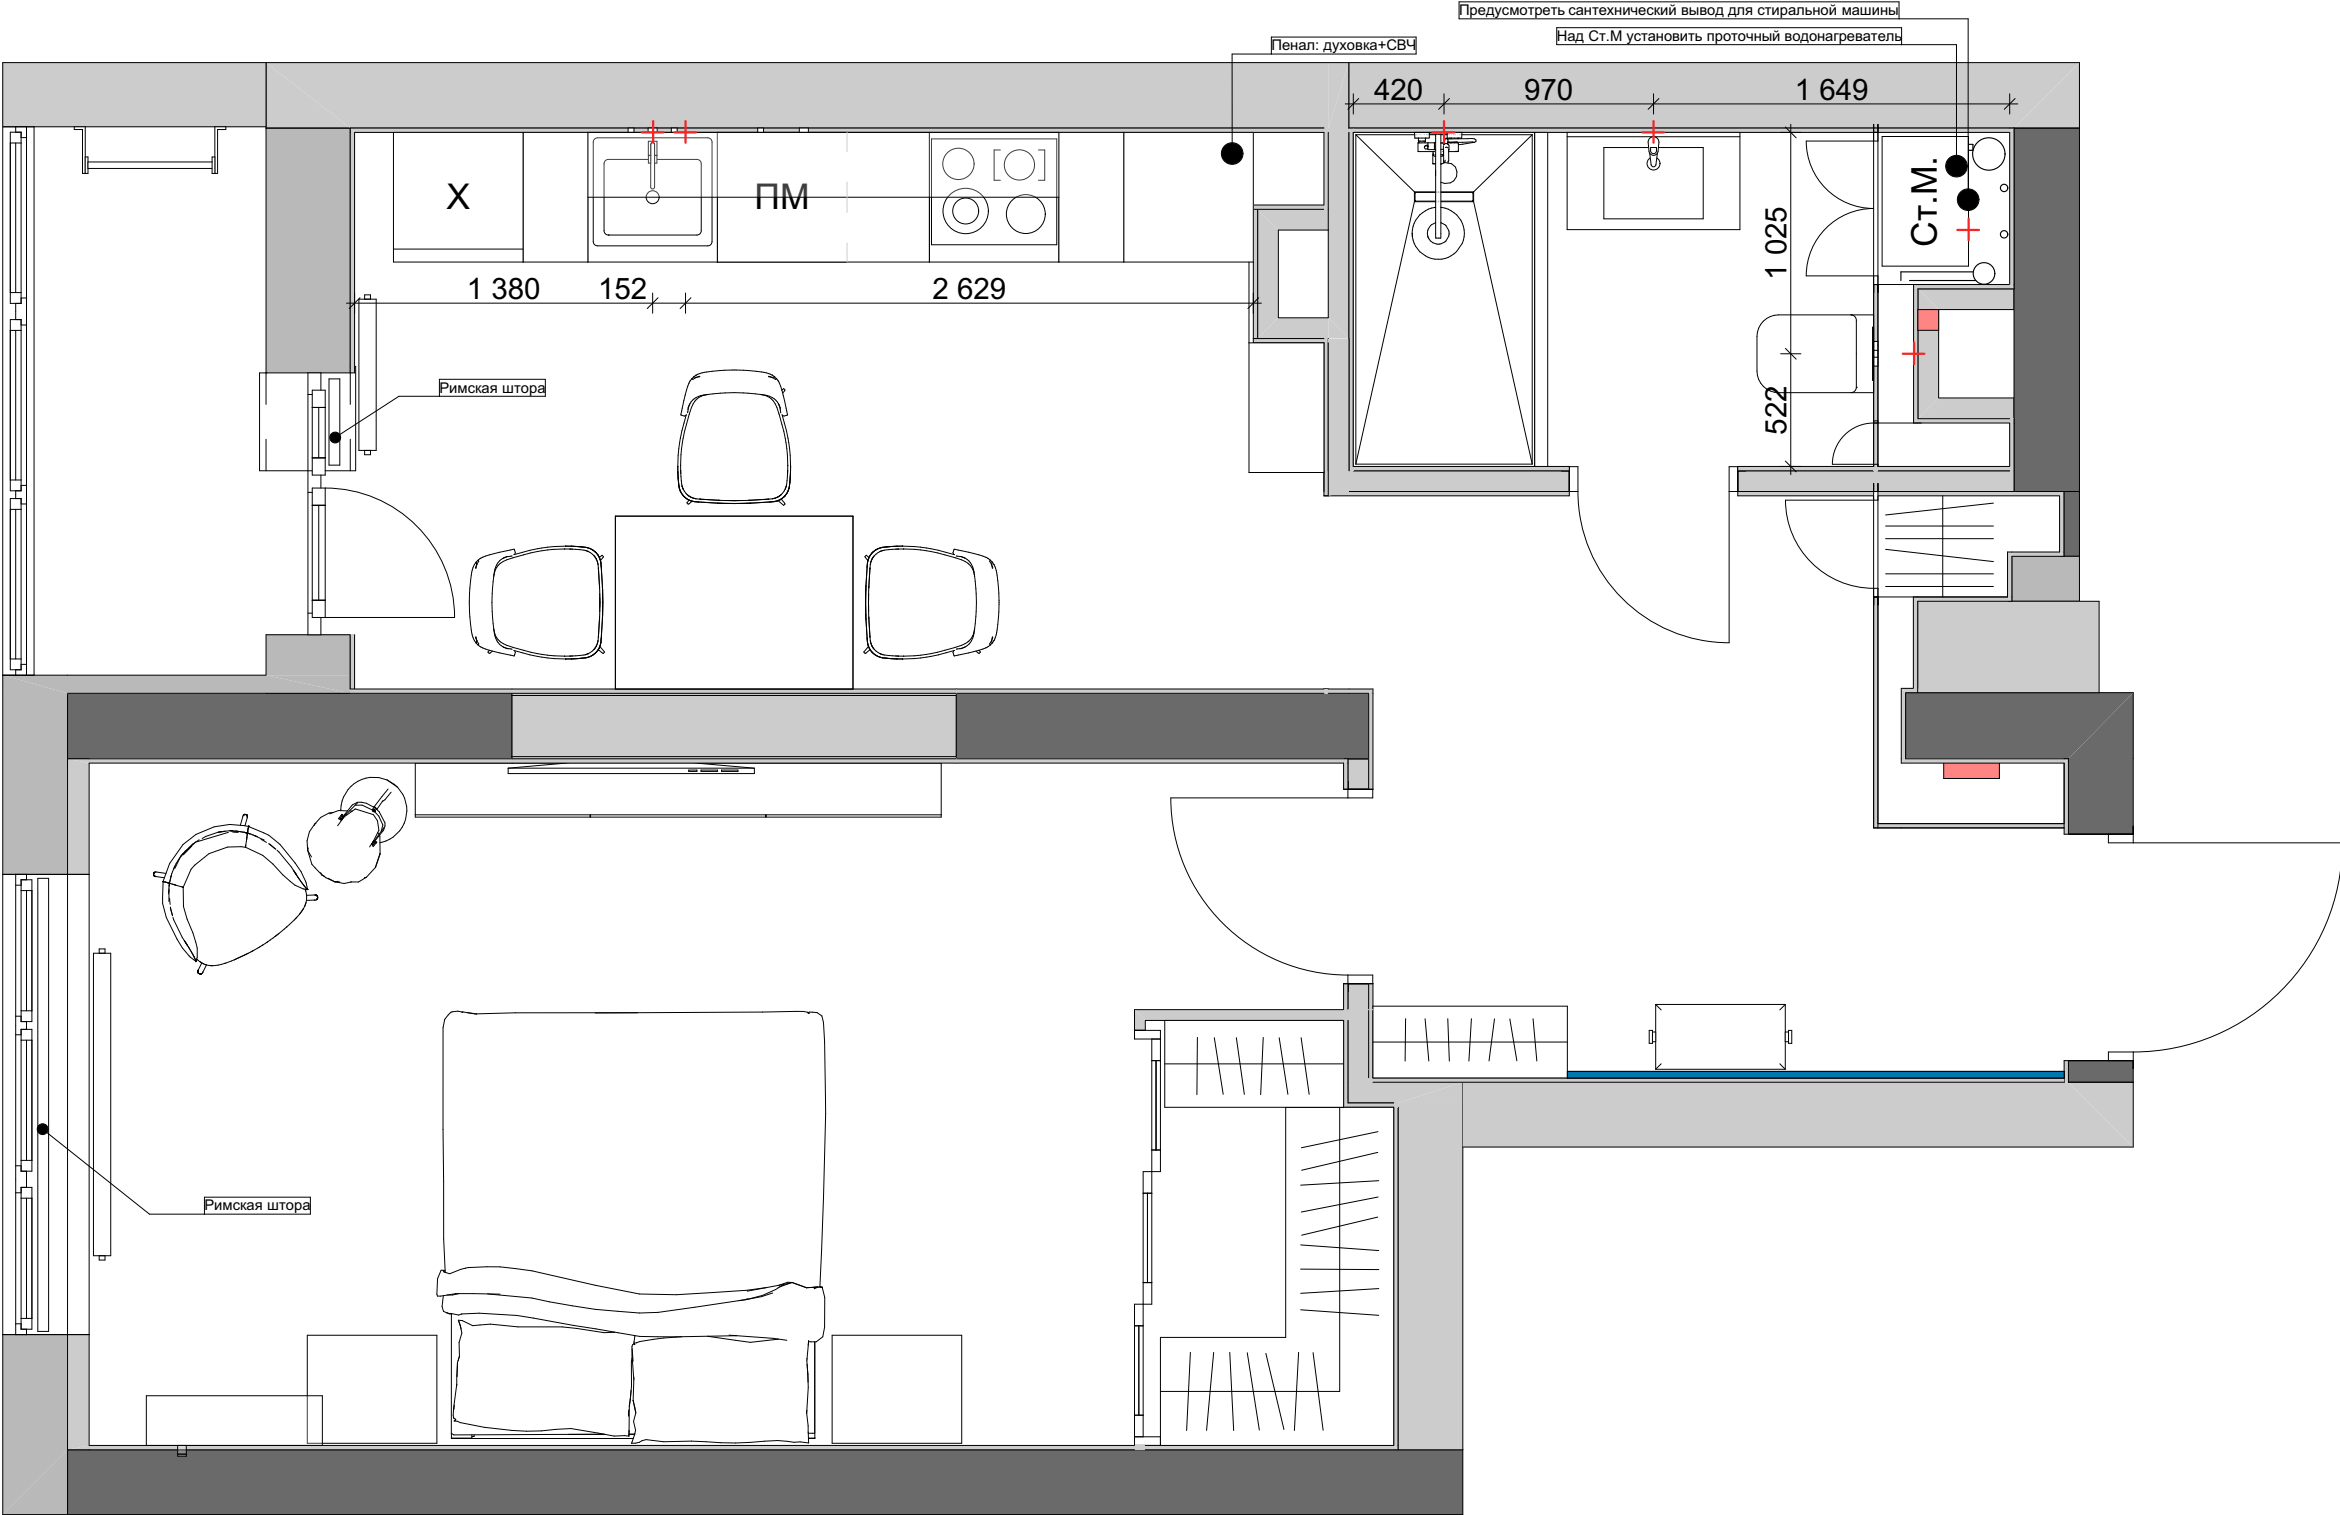


ПРИМЕЧАНИЕ:

- Все размеры указаны в миллиметрах
- Перед началом работы все размеры и отметки проверить по месту
- Несоответствие размеров и отметок согласовать с дизайнером - автором проекта
- Черным указаны размеры по чертежу, расным те размеры, что не сходятся




Изм.	Коп.уч.	Лист	№Док.	Подп.	Дата	ЖК Королев	Стадия	Лист	Листов
Заказчик							ДП	17	
Прораб									
Дизайнер									
						План сантехнического оборудования	IDIN INTERIOR DESIGN +7 (927) 260-03-76		

План экспликация к разверткам

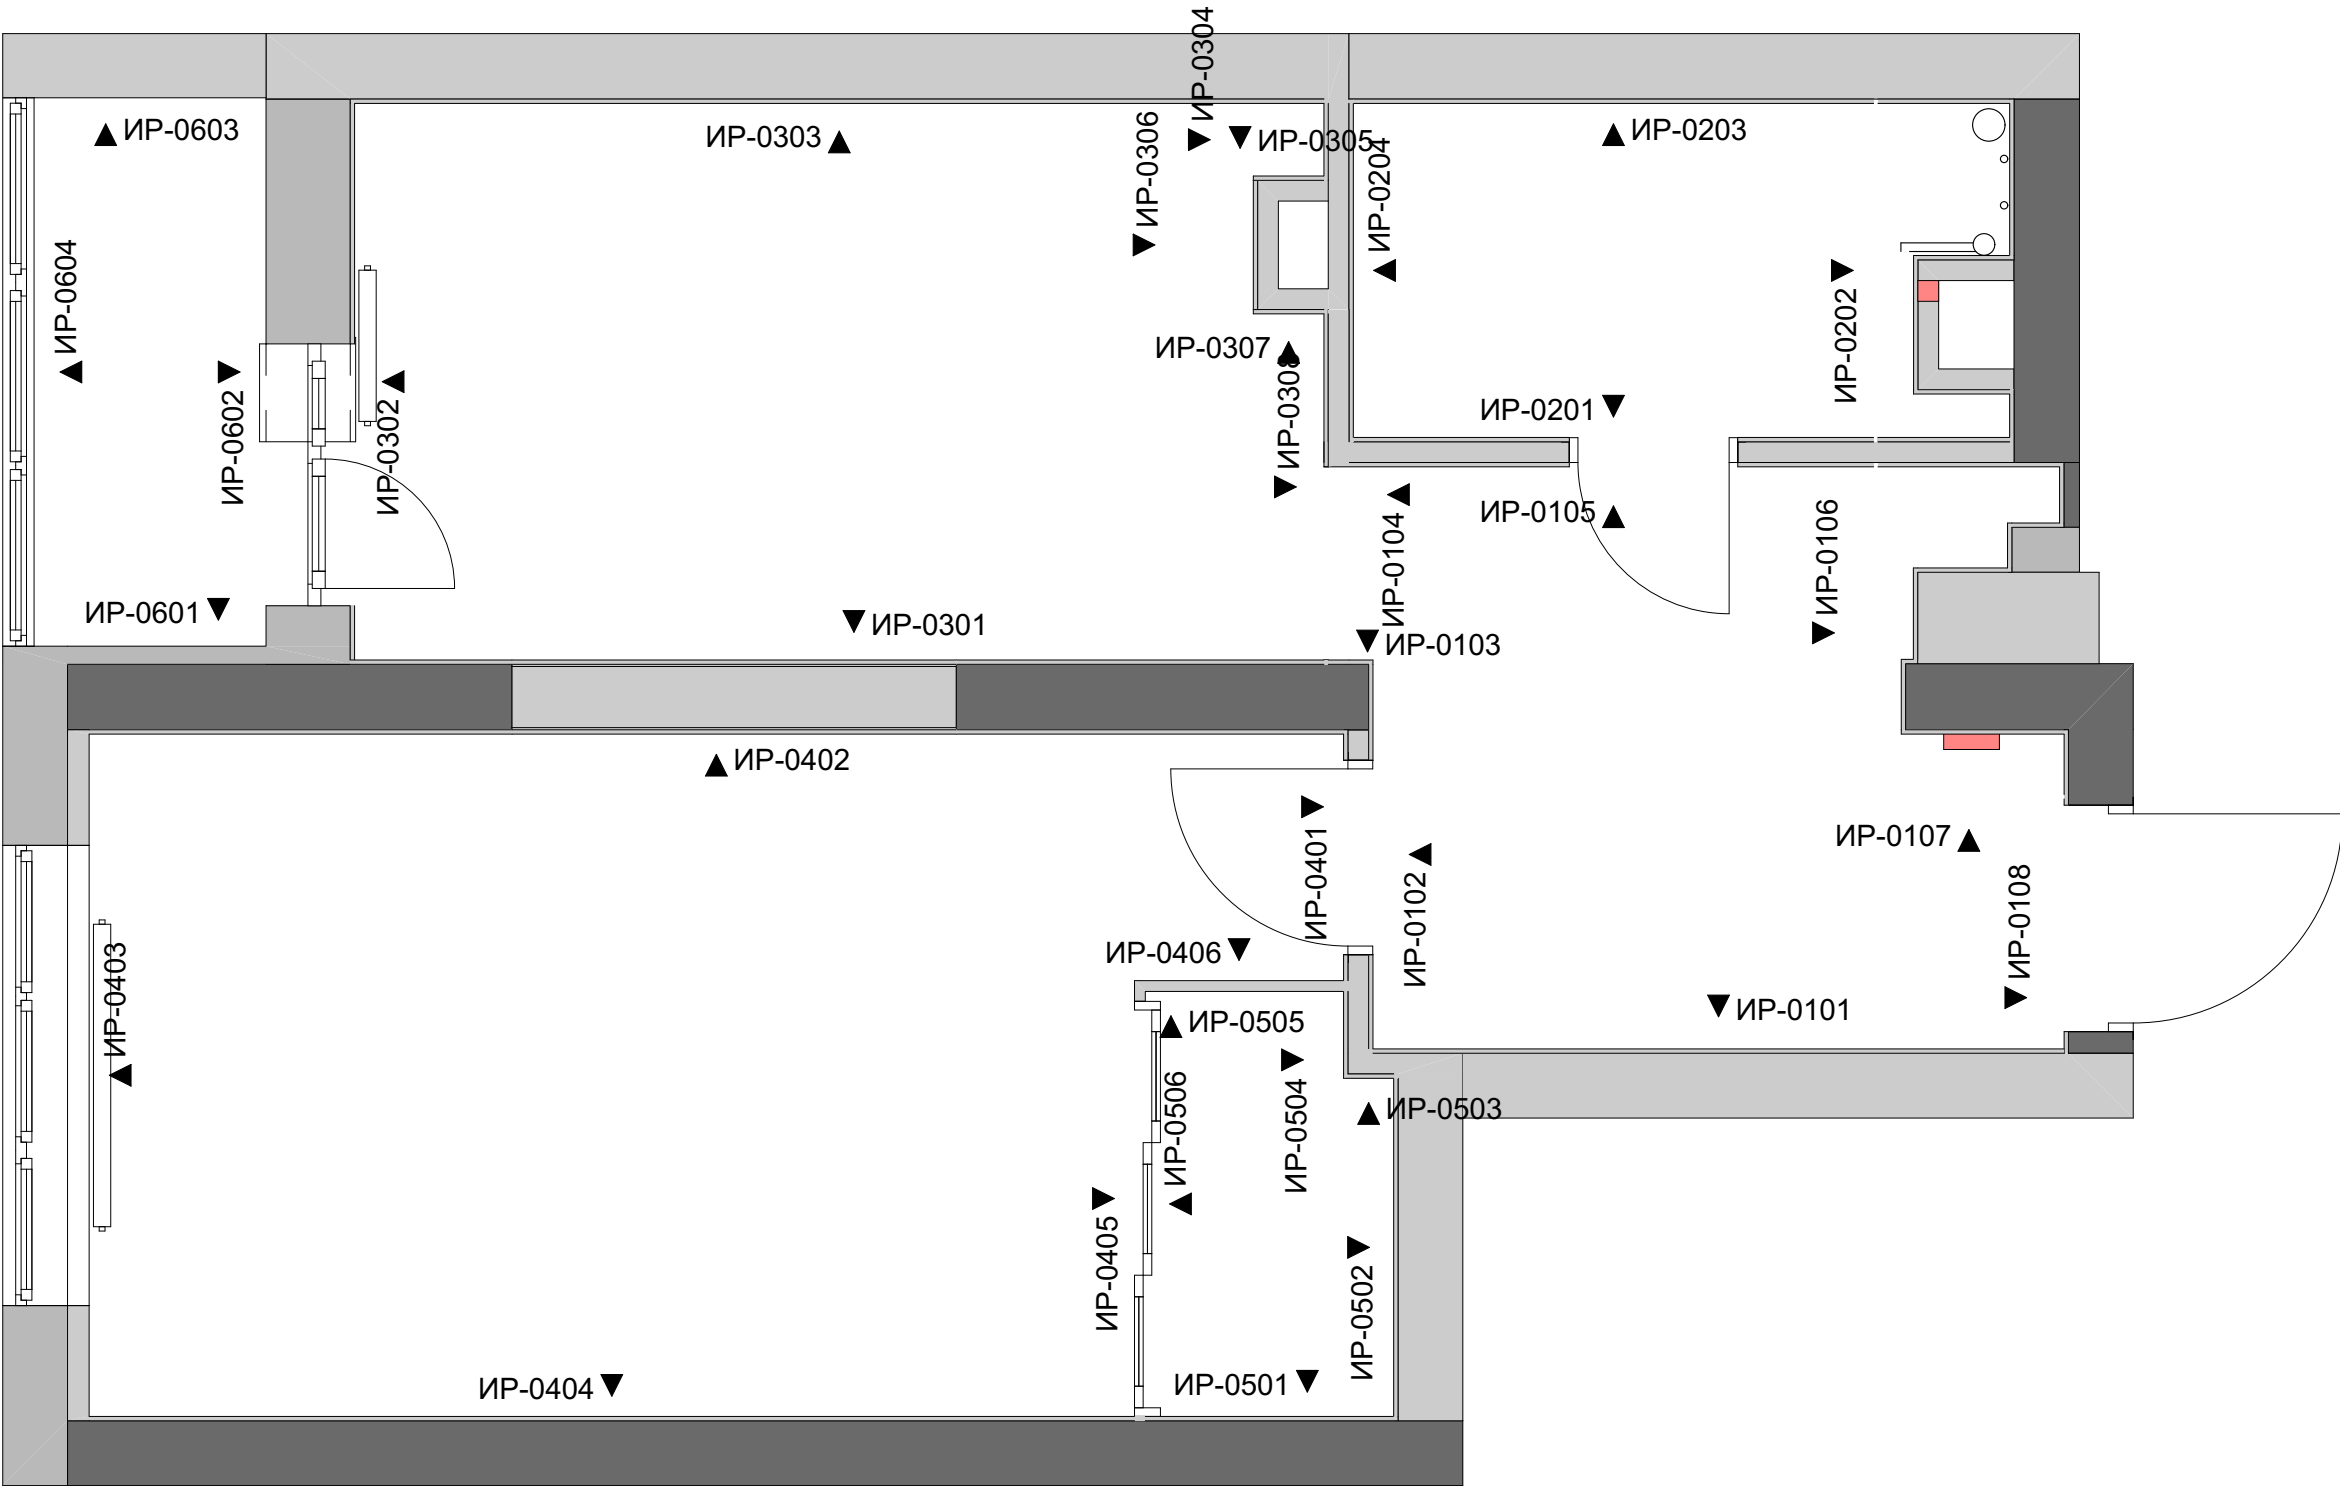

ПРИМЕЧАНИЕ:
- Все размеры указаны в миллиметрах
- Перед началом работы все размеры и отметки проверить по месту
- Несоответствие размеров и отметок согласовать с дизайнером - автором проекта
- Черным указаны размеры по чертежу, расным те размеры, что не сходятся

Изм.	Коп.уч.	Лист	№Док.	Подп.	Дата	ЖК Королев	Стадия	Лист	Листов
Заказчик							ДП	17	
Прораб									
Дизайнер									
						Экспликация к разверткам	IDIN INTERIOR DESIGN +7 (927) 260-03-76		

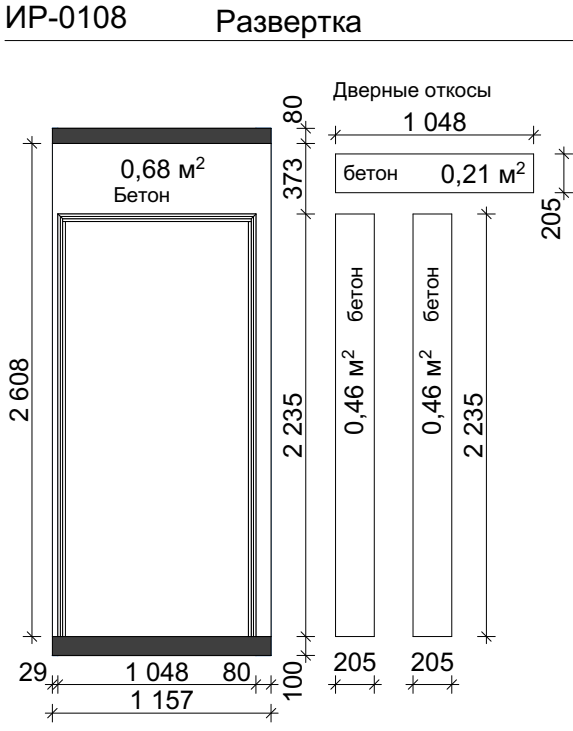
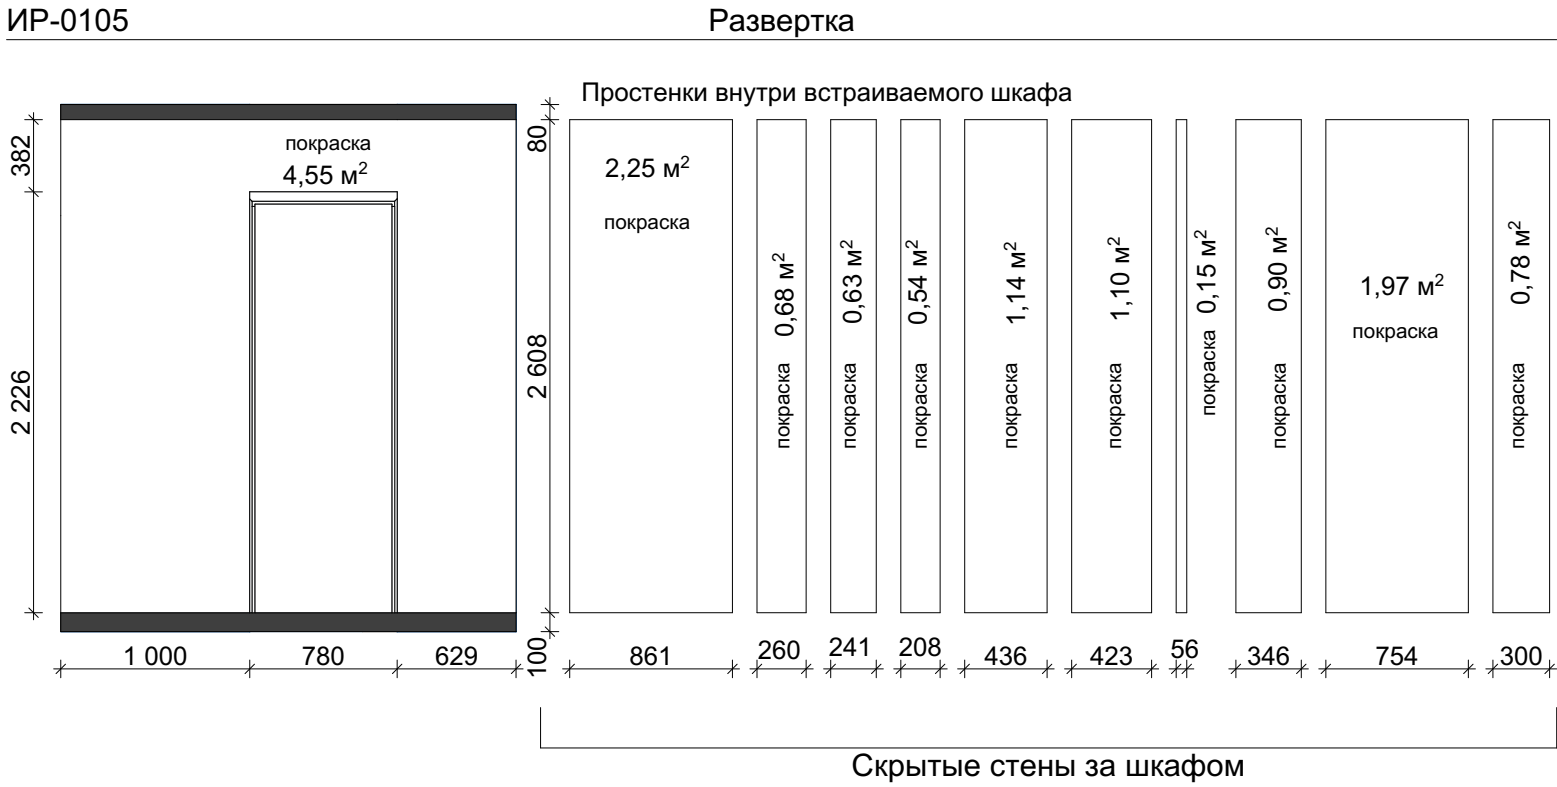
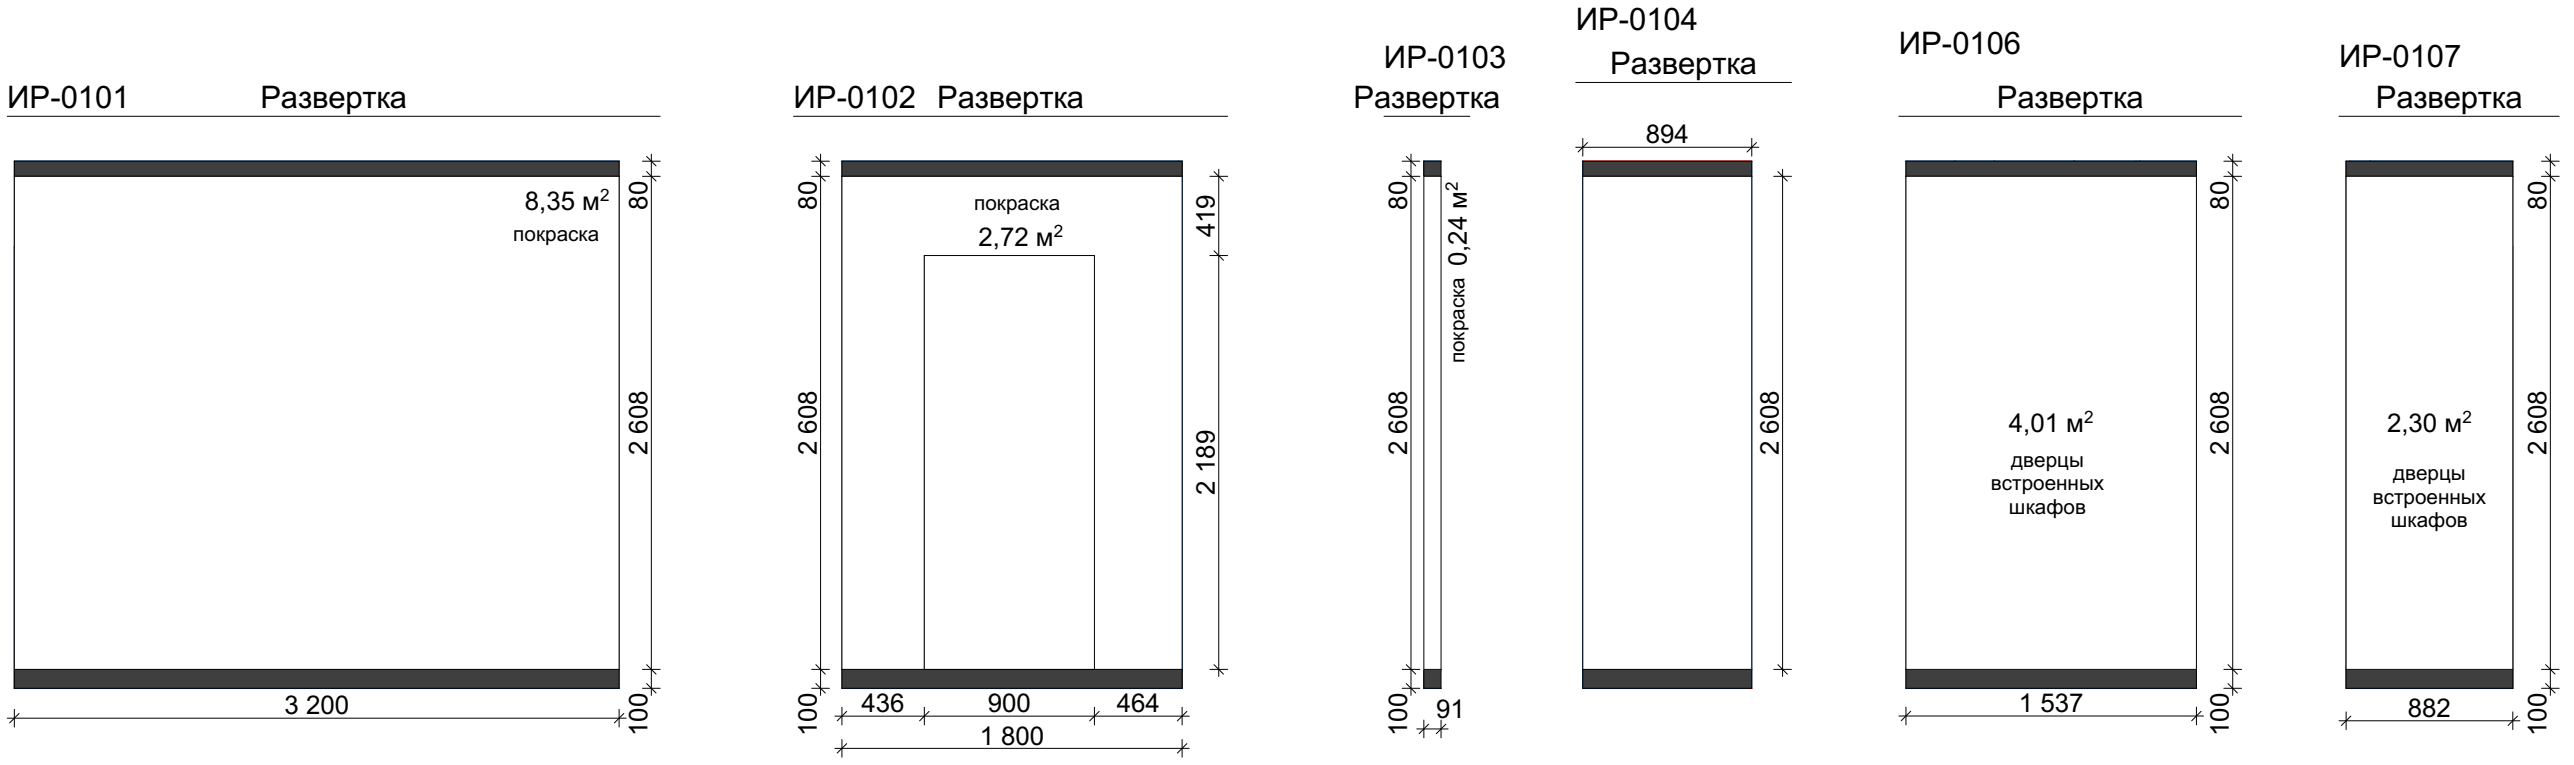


- Выравнивание всех открытых, не бетонных стен, под покраску

ПРИМЕЧАНИЕ:

- Все размеры указаны в миллиметрах
- Перед началом работы все размеры и отметки проверить по месту
- Несоответствие размеров и отметок согласовать с дизайнером - автором проекта
- Черным указаны размеры по чертежу, расным те размеры, что не сходятся

Изм.	Коп.уч.	Лист	№Док.	Подп.	Дата	ЖК Королев	Стадия	Лист	Листов
Заказчик							ДП	18	
Прораб									
Дизайнер						Развертки по прихожей	IDIN INTERIOR DESIGN +7 (927) 260-03-76		

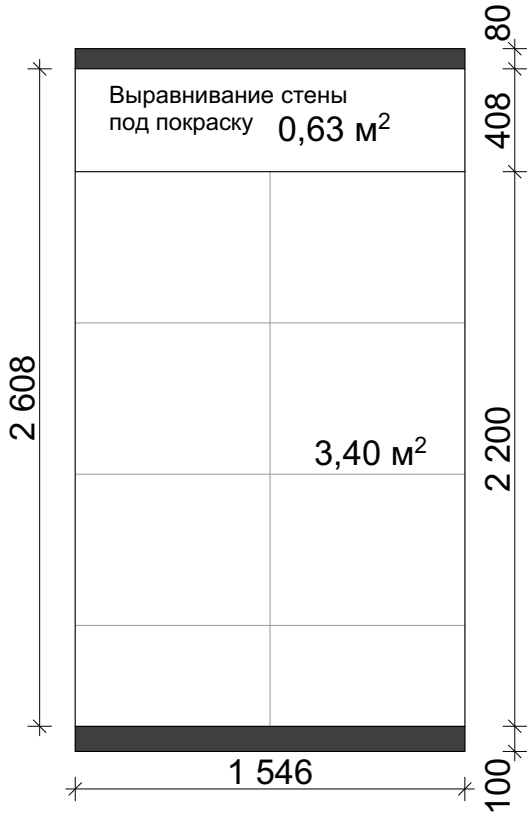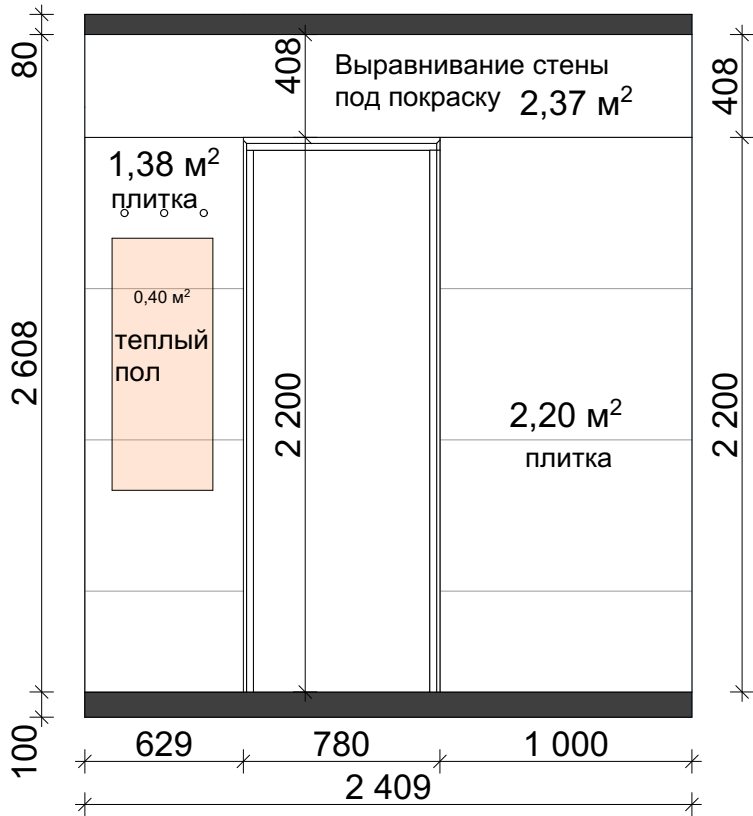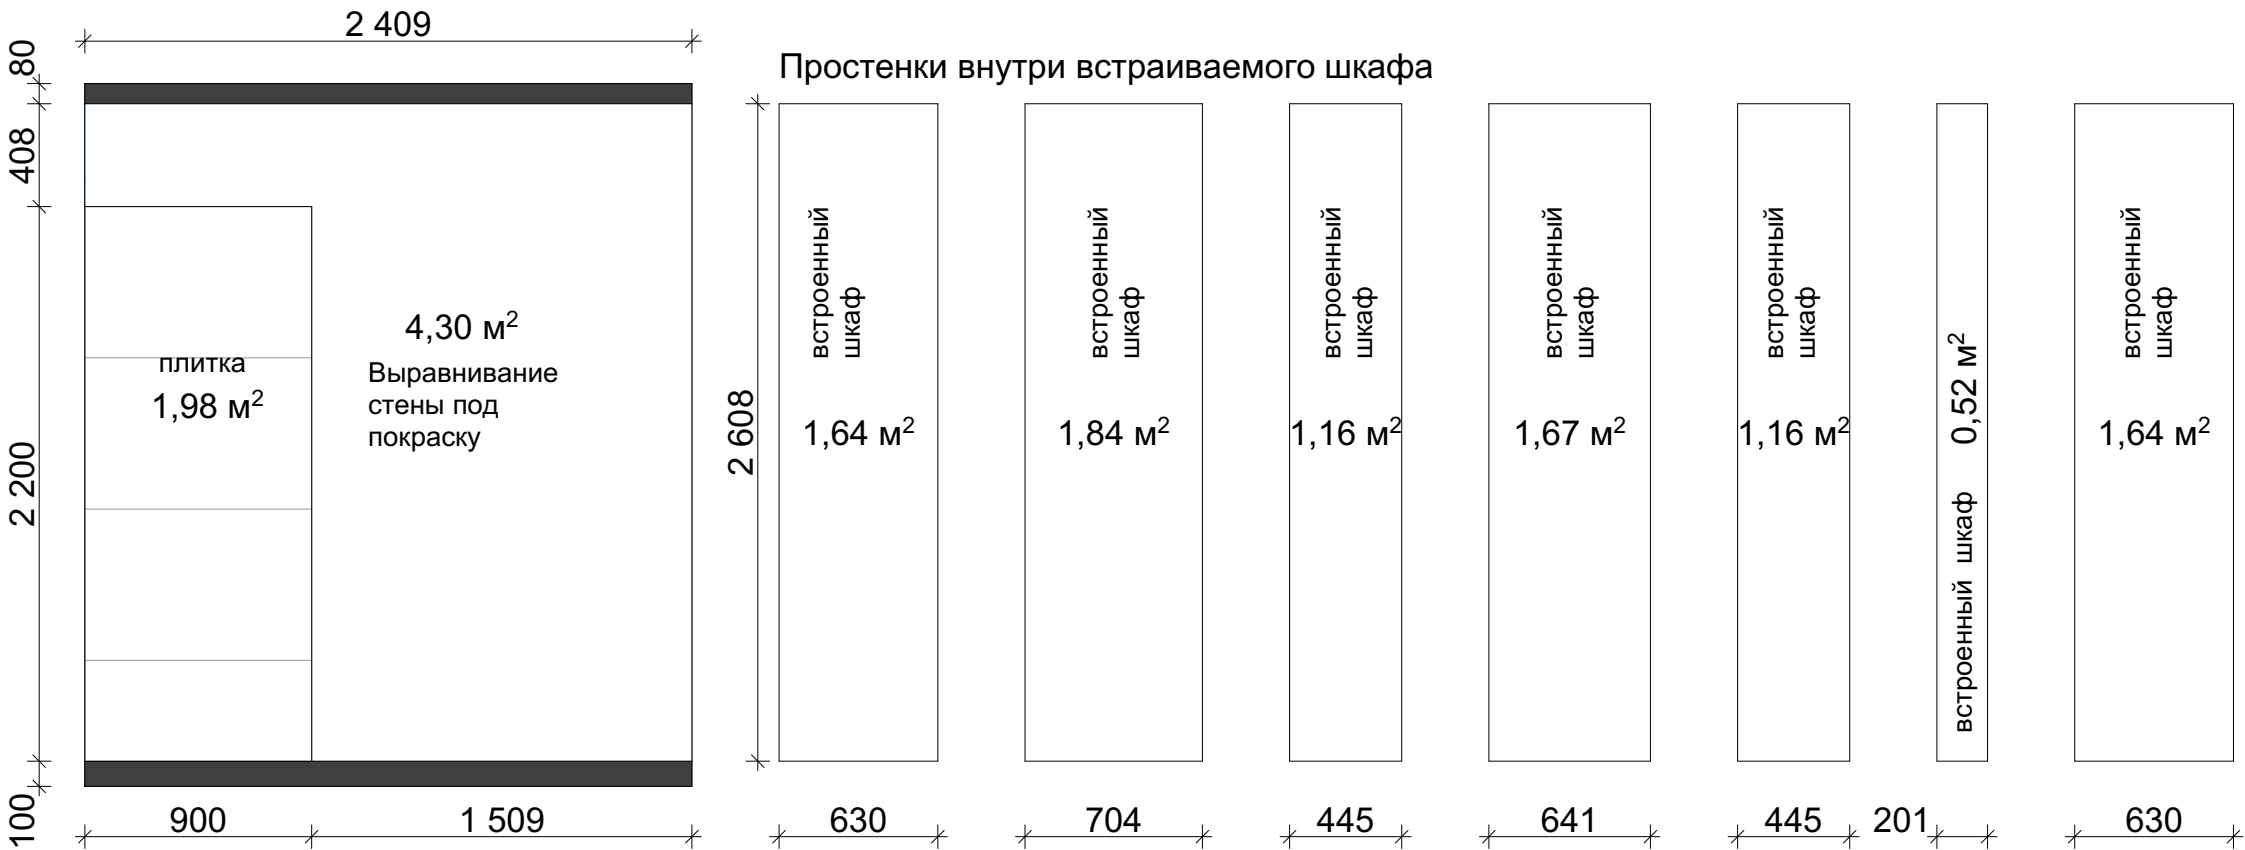


ПРИМЕЧАНИЕ:


- Все размеры указаны в миллиметрах
- Перед началом работы все размеры и отметки проверить по месту
- Несоответствие размеров и отметок согласовать с дизайнером - автором проекта
- Черным указаны размеры по чертежу, расным те размеры, что не сходятся

Изм.	Коп.уч.	Лист	№Док.	Подп.	Дата	ЖК Королев	Стадия	Лист	Листов
Заказчик							ДП	19	
Прораб									
Дизайнер						Развертки по Сан. узлу	IDIN INTERIOR DESIGN +7 (927) 260-03-76		


ИР-0301 Развертка

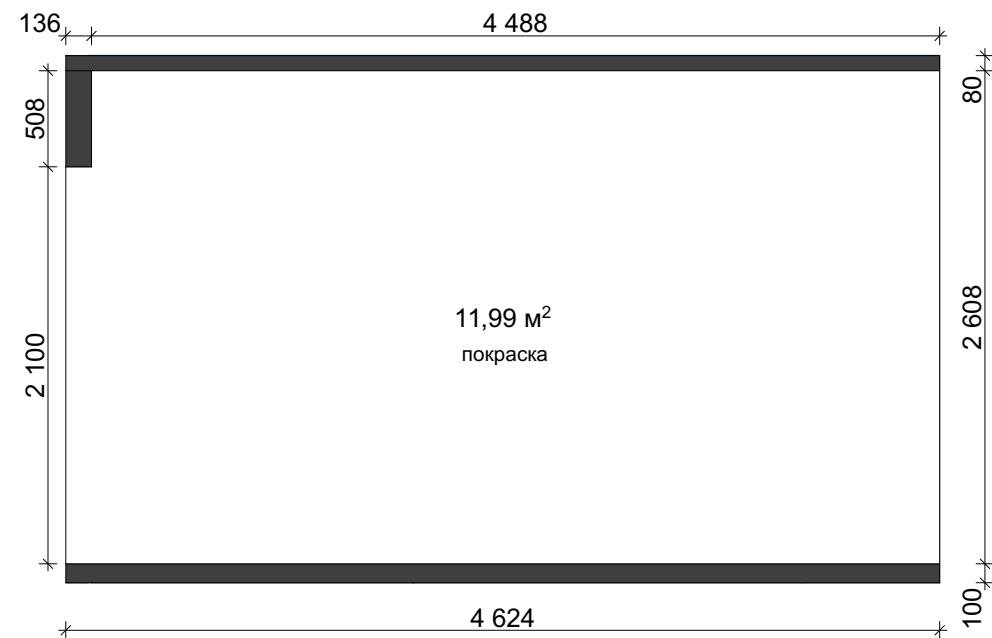

ИР-0302

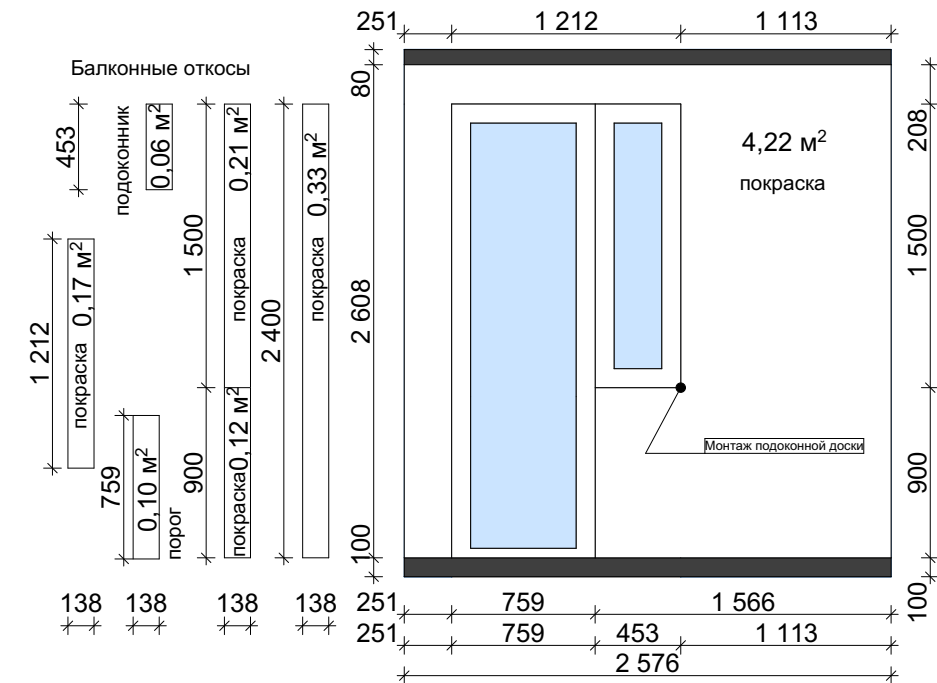


ИР-0303 Развертка

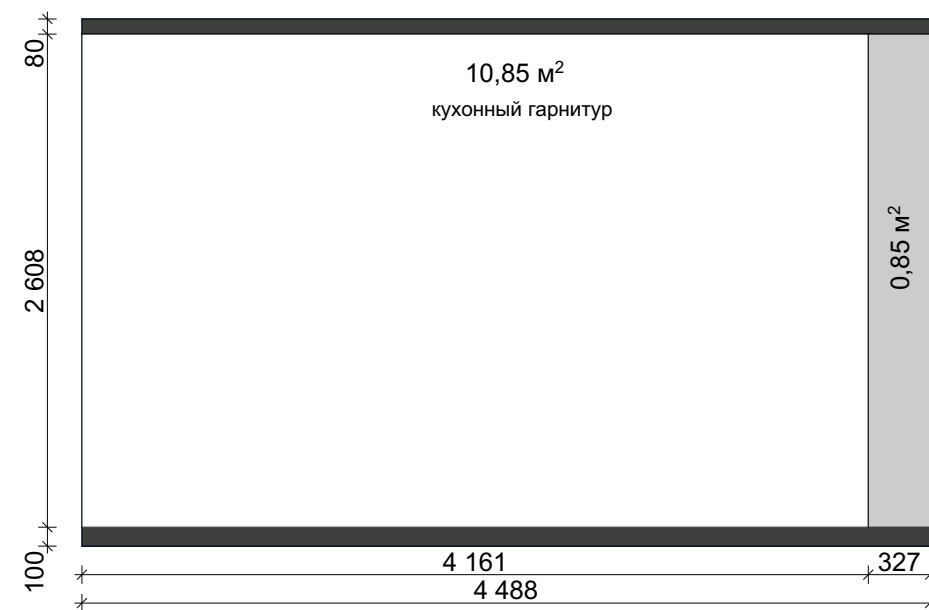


- Выравнивание всех открытых стен, под покраску


ИР-0304
Развертка

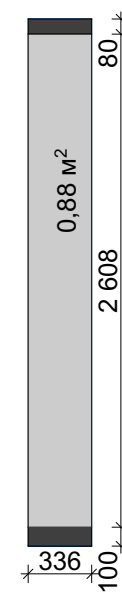


ИР-0305
Развертка

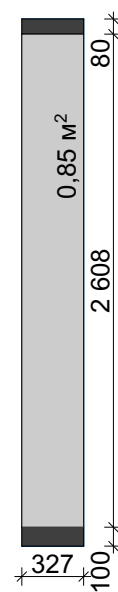


ИР-0306
Развертка

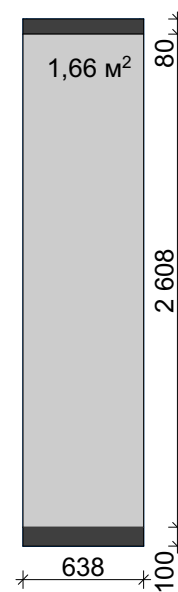

ИР-0307
Развертка

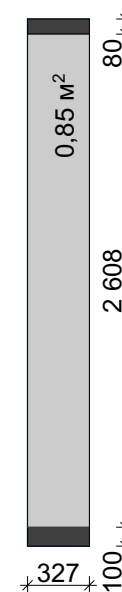

ИР-0308 Развертка





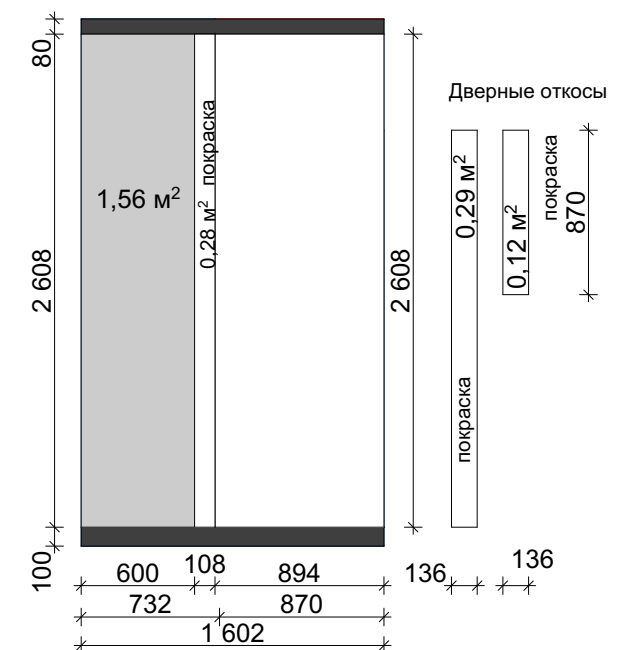


Скрытые стены за шкафом

ПРИМЕЧАНИЕ:

- Все размеры указаны в миллиметрах
- Перед началом работы все размеры и отметки проверить по месту
- Несоответствие размеров и отметок согласовать с дизайнером - автором проекта
- Черным указаны размеры по чертежу, красным те размеры, что не сходятся





Изм.	Коп.уч.	Лист	№Док.	Подп.	Дата	ЖК Королев	Стадия	Лист	Листов
Заказчик							ДП	20	
Прораб									
Дизайнер						Развертки по кухне	IDIN INTERIOR DESIGN +7 (927) 260-03-76		

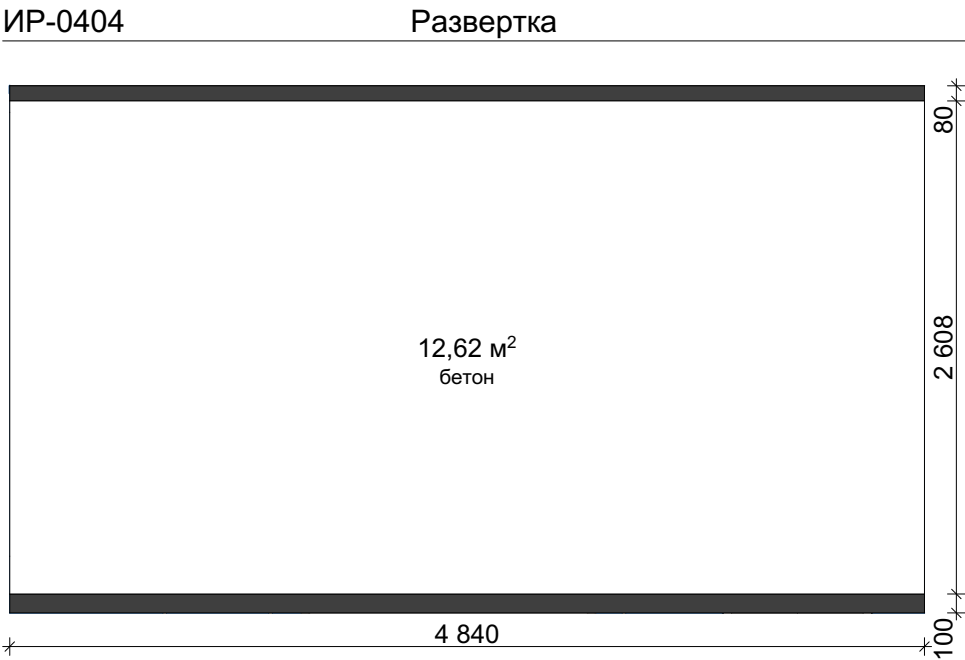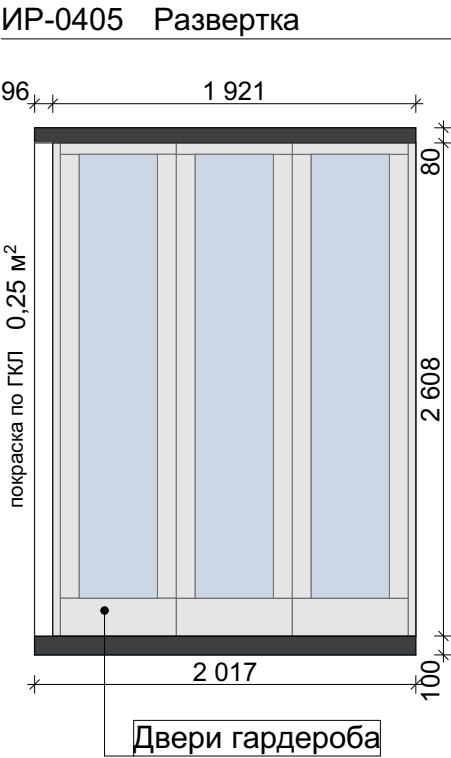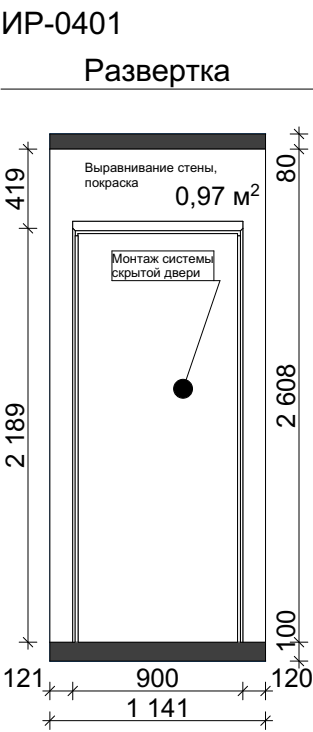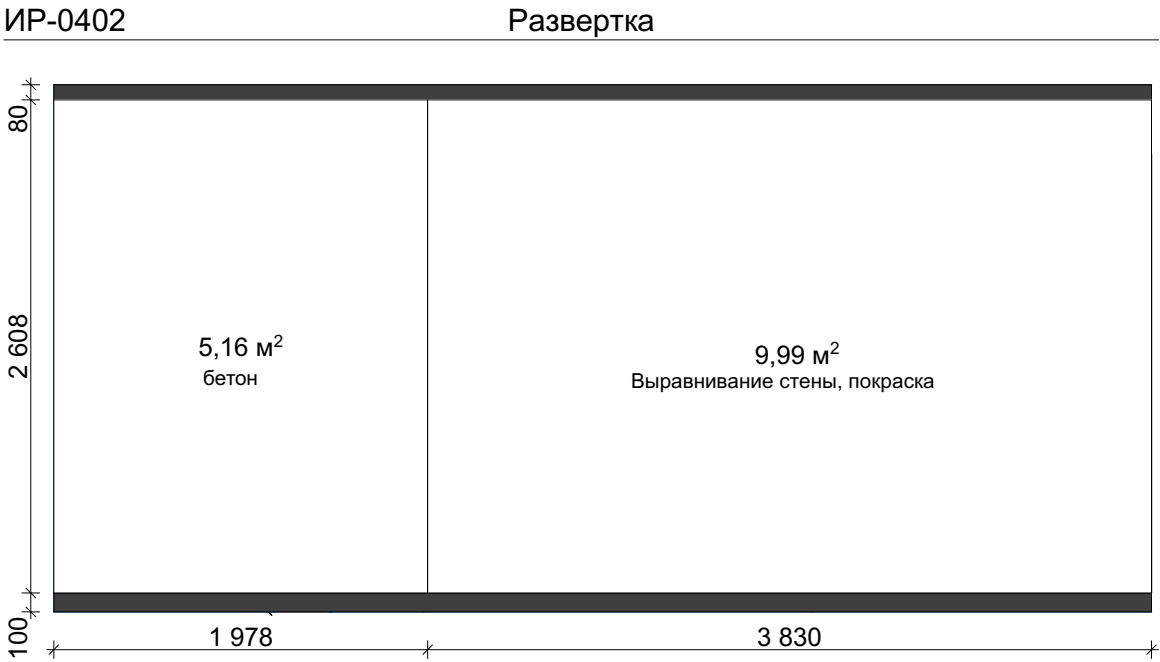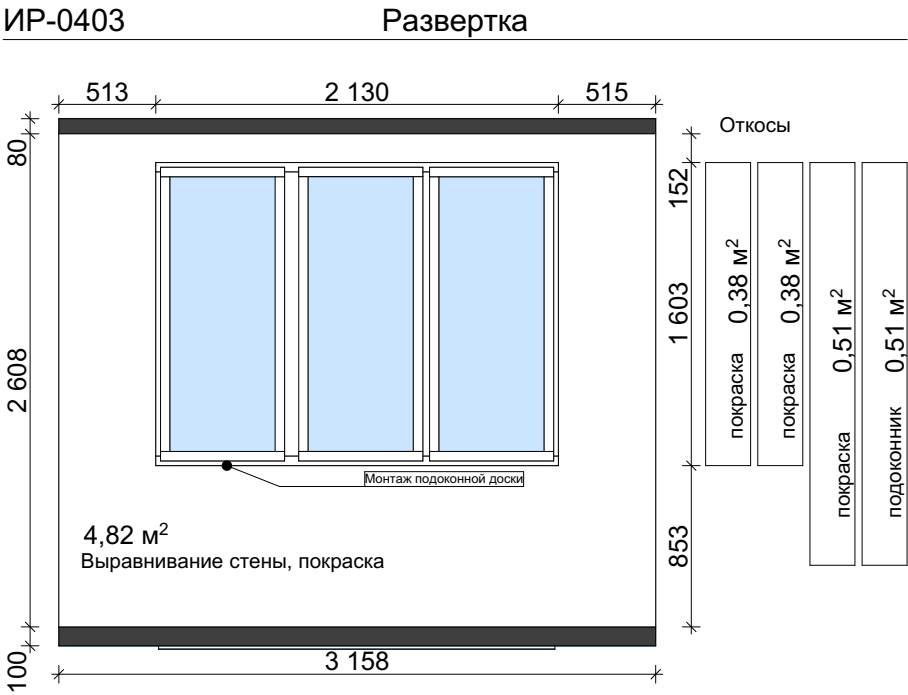

ПРИМЕЧАНИЕ:

- Все размеры указаны в миллиметрах
- Перед началом работы все размеры и отметки проверить по месту
- Несоответствие размеров и отметок согласовать с дизайнером - автором проекта
- Черным указаны размеры по чертежу, расным те размеры, что не сходятся

Изм.	Коп.уч.	Лист	№Док.	Подп.	Дата	ЖК Королев	Стадия	Лист	Листов
Заказчик							ДП	21	
Прораб									
Дизайнер						Развертки по гостиной	IDIN INTERIOR DESIGN +7 (927) 260-03-76		

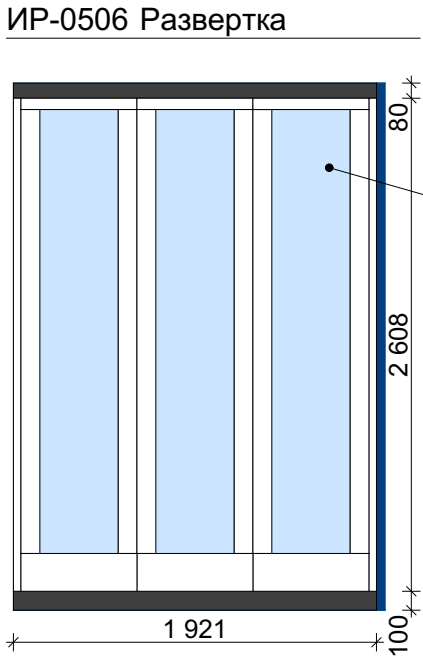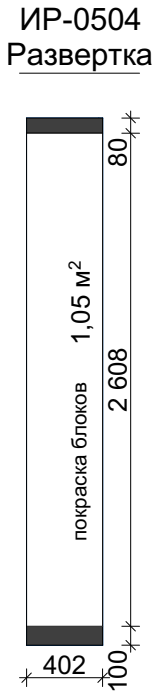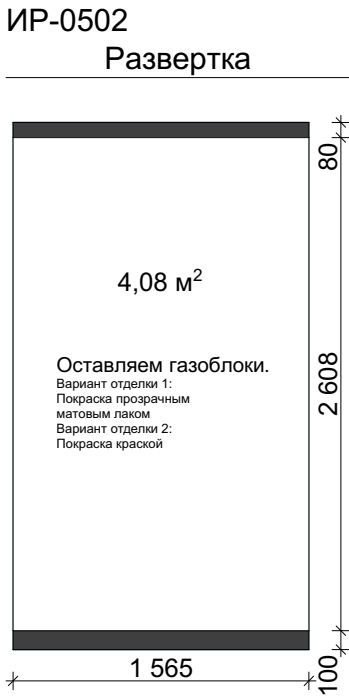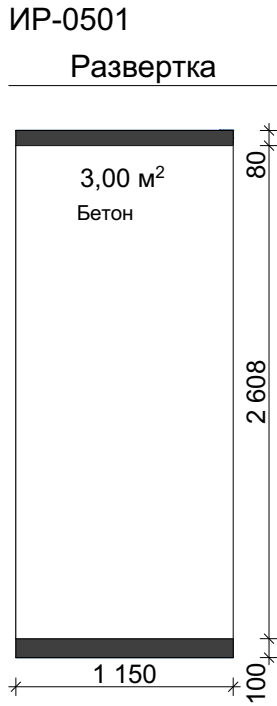

ПРИМЕЧАНИЕ:

- Все размеры указаны в миллиметрах
- Перед началом работы все размеры и отметки проверить по месту
- Несоответствие размеров и отметок согласовать с дизайнером - автором проекта
- Черным указаны размеры по чертежу, расным те размеры, что не сходятся

Изм.	Коп.уч.	Лист	№Док.	Подп.	Дата	ЖК Королев	Стадия	Лист	Листов
Заказчик							ДП	22	
Прораб									
Дизайнер						Развертки по гардеробной	IDIN INTERIOR DESIGN +7 (927) 260-03-76		

Technical drawing of a rectangular panel. The panel is white with a black border. The dimensions are indicated by arrows and numbers: the width is 1 074, the height is 2 608, and the total height including the top and bottom black borders is 2 788 (80 + 2 608 + 80). The area is labeled as 2,80 м². The word "покраска" (painting) is written below the area label.

2,80 м²
покраска

1 074

2 608

80

80

Technical drawing of a window assembly showing dimensions and area calculations.

Main Dimensions:

- Top: 1 139, 1 212, 187
- Left: 80, 2 608, 100
- Right: 208, 2 400
- Bottom: 1 139, 453, 759, 187, 2 538

Area Calculations:

- 4,12 м² покраска (Painting area)
- 0,10 м² (Area of the threshold)
- 0,17 м² покраска (Painting area of the sub-sill plate)
- 0,06 м² (Area of the sub-sill plate)
- 0,12 м² покраска (Painting area of the sill)
- 0,21 м² покраска (Painting area of the sill)
- 0,33 м² покраска (Painting area of the sill)

Labels:

- Монтаж подоконной доски (Installation of the sub-sill plate)
- Балконные откосы (Balcony sills)
- подоконник (Sub-sill plate)
- порог (Threshold)

Technical drawing of a window unit showing two views: a side profile and a front elevation.

Side Profile (Left):

- Total width: 1074
- Total height: 2608
- Top section: 2,80 м² покраска
- Bottom section: 100

Front Elevation (Right):

- Total width: 2538
- Total height: 2608
- Top section: 0,39 м² покраска
- Middle section: Three blue-tinted panes
- Bottom section: 2,16 м² Утепление, покраска
- Bottom section height: 853
- Base: 100

- Все размеры указаны в миллиметрах
- Перед началом работы все размеры и отметки проверить по месту
- Несоответствие размеров и отметок согласовать с дизайнером - автором проекта
- Черным указаны размеры по чертежу, красным те размеры, что не сходятся

Изм.	Коп.уч.	Лист	№Док.	Подп.	Дата	ЖК Королев	Стадия	Лист	Листов
Заказчик							ДП	23	
Прораб									
Дизайнер						Развертки по балкону	IDIN INTERIOR DESIGN +7 (927) 260-03-76		



ПРИМЕЧАНИЕ:

- Все размеры указаны в миллиметрах
- Перед началом работы все размеры и отметки проверить по месту
- Несоответствие размеров и отметок согласовать с дизайнером - автором проекта
- Черным указаны размеры по чертежу, красным те размеры, что не сходятся

Изм.	Коп.уч.	Лист	№Док.	Подп.	Дата	ЖК Королев	Стадия	Лист	Листов
Заказчик							ДП	29	
Прораб									
Дизайнер						3Д модель гостиной	IDIN INTERIOR DESIGN +7 (927) 260-03-76		



ПРИМЕЧАНИЕ:

- Все размеры указаны в миллиметрах
- Перед началом работы все размеры и отметки проверить по месту
- Несоответствие размеров и отметок согласовать с дизайнером - автором проекта
- Черным указаны размеры по чертежу, расным те размеры, что не сходятся

Изм.	Коп.уч.	Лист	№Док.	Подп.	Дата	ЖК Королев	Стадия	Лист	Листов
Заказчик							ДП	37	
Прораб									
Дизайнер						Коллаж с материалами	IDIN INTERIOR DESIGN +7 (927) 260-03-76		