



ДИЗАЙНЕР
ИНТЕРЬЕРА
INTERIOR
DESIGNER

ПРОЕКТ МИНИМУМ

INTERIOR DESIGN

+7 (927) 260-03-76


Лист	Наименование	Примечание
01	Пояснительная записка	
02	Ведомость рабочих чертежей	
03	Обмерный план	
04	План демонтажа	
05	План монтажа	
06	Новое планировочное решение	
07	Новое планировочное решение с размерами	
08	План расстановки мебели	
09	План расстановки мебели с размерами	
10	План света	
11	План света с размерами	
12	План розеток	
13	План розеток с размерами	

ПРИМЕЧАНИЕ:

- Все размеры указаны в миллиметрах
- Перед началом работы все размеры и отметки проверить по месту
- Несоответствие размеров и отметок согласовать с дизайнером - автором проекта
- Черным указаны размеры по чертежу, красным те размеры, что не сходятся

Изм.	Коп.уч.	Лист	№Док.	Подп.	Дата	ЖК Королев	Стадия	Лист	Листов
								ДП	02
						Ведомость рабочих чертежей	IDIN INTERIOR DESIGN +7 (927) 260-03-76		

Обмерный план

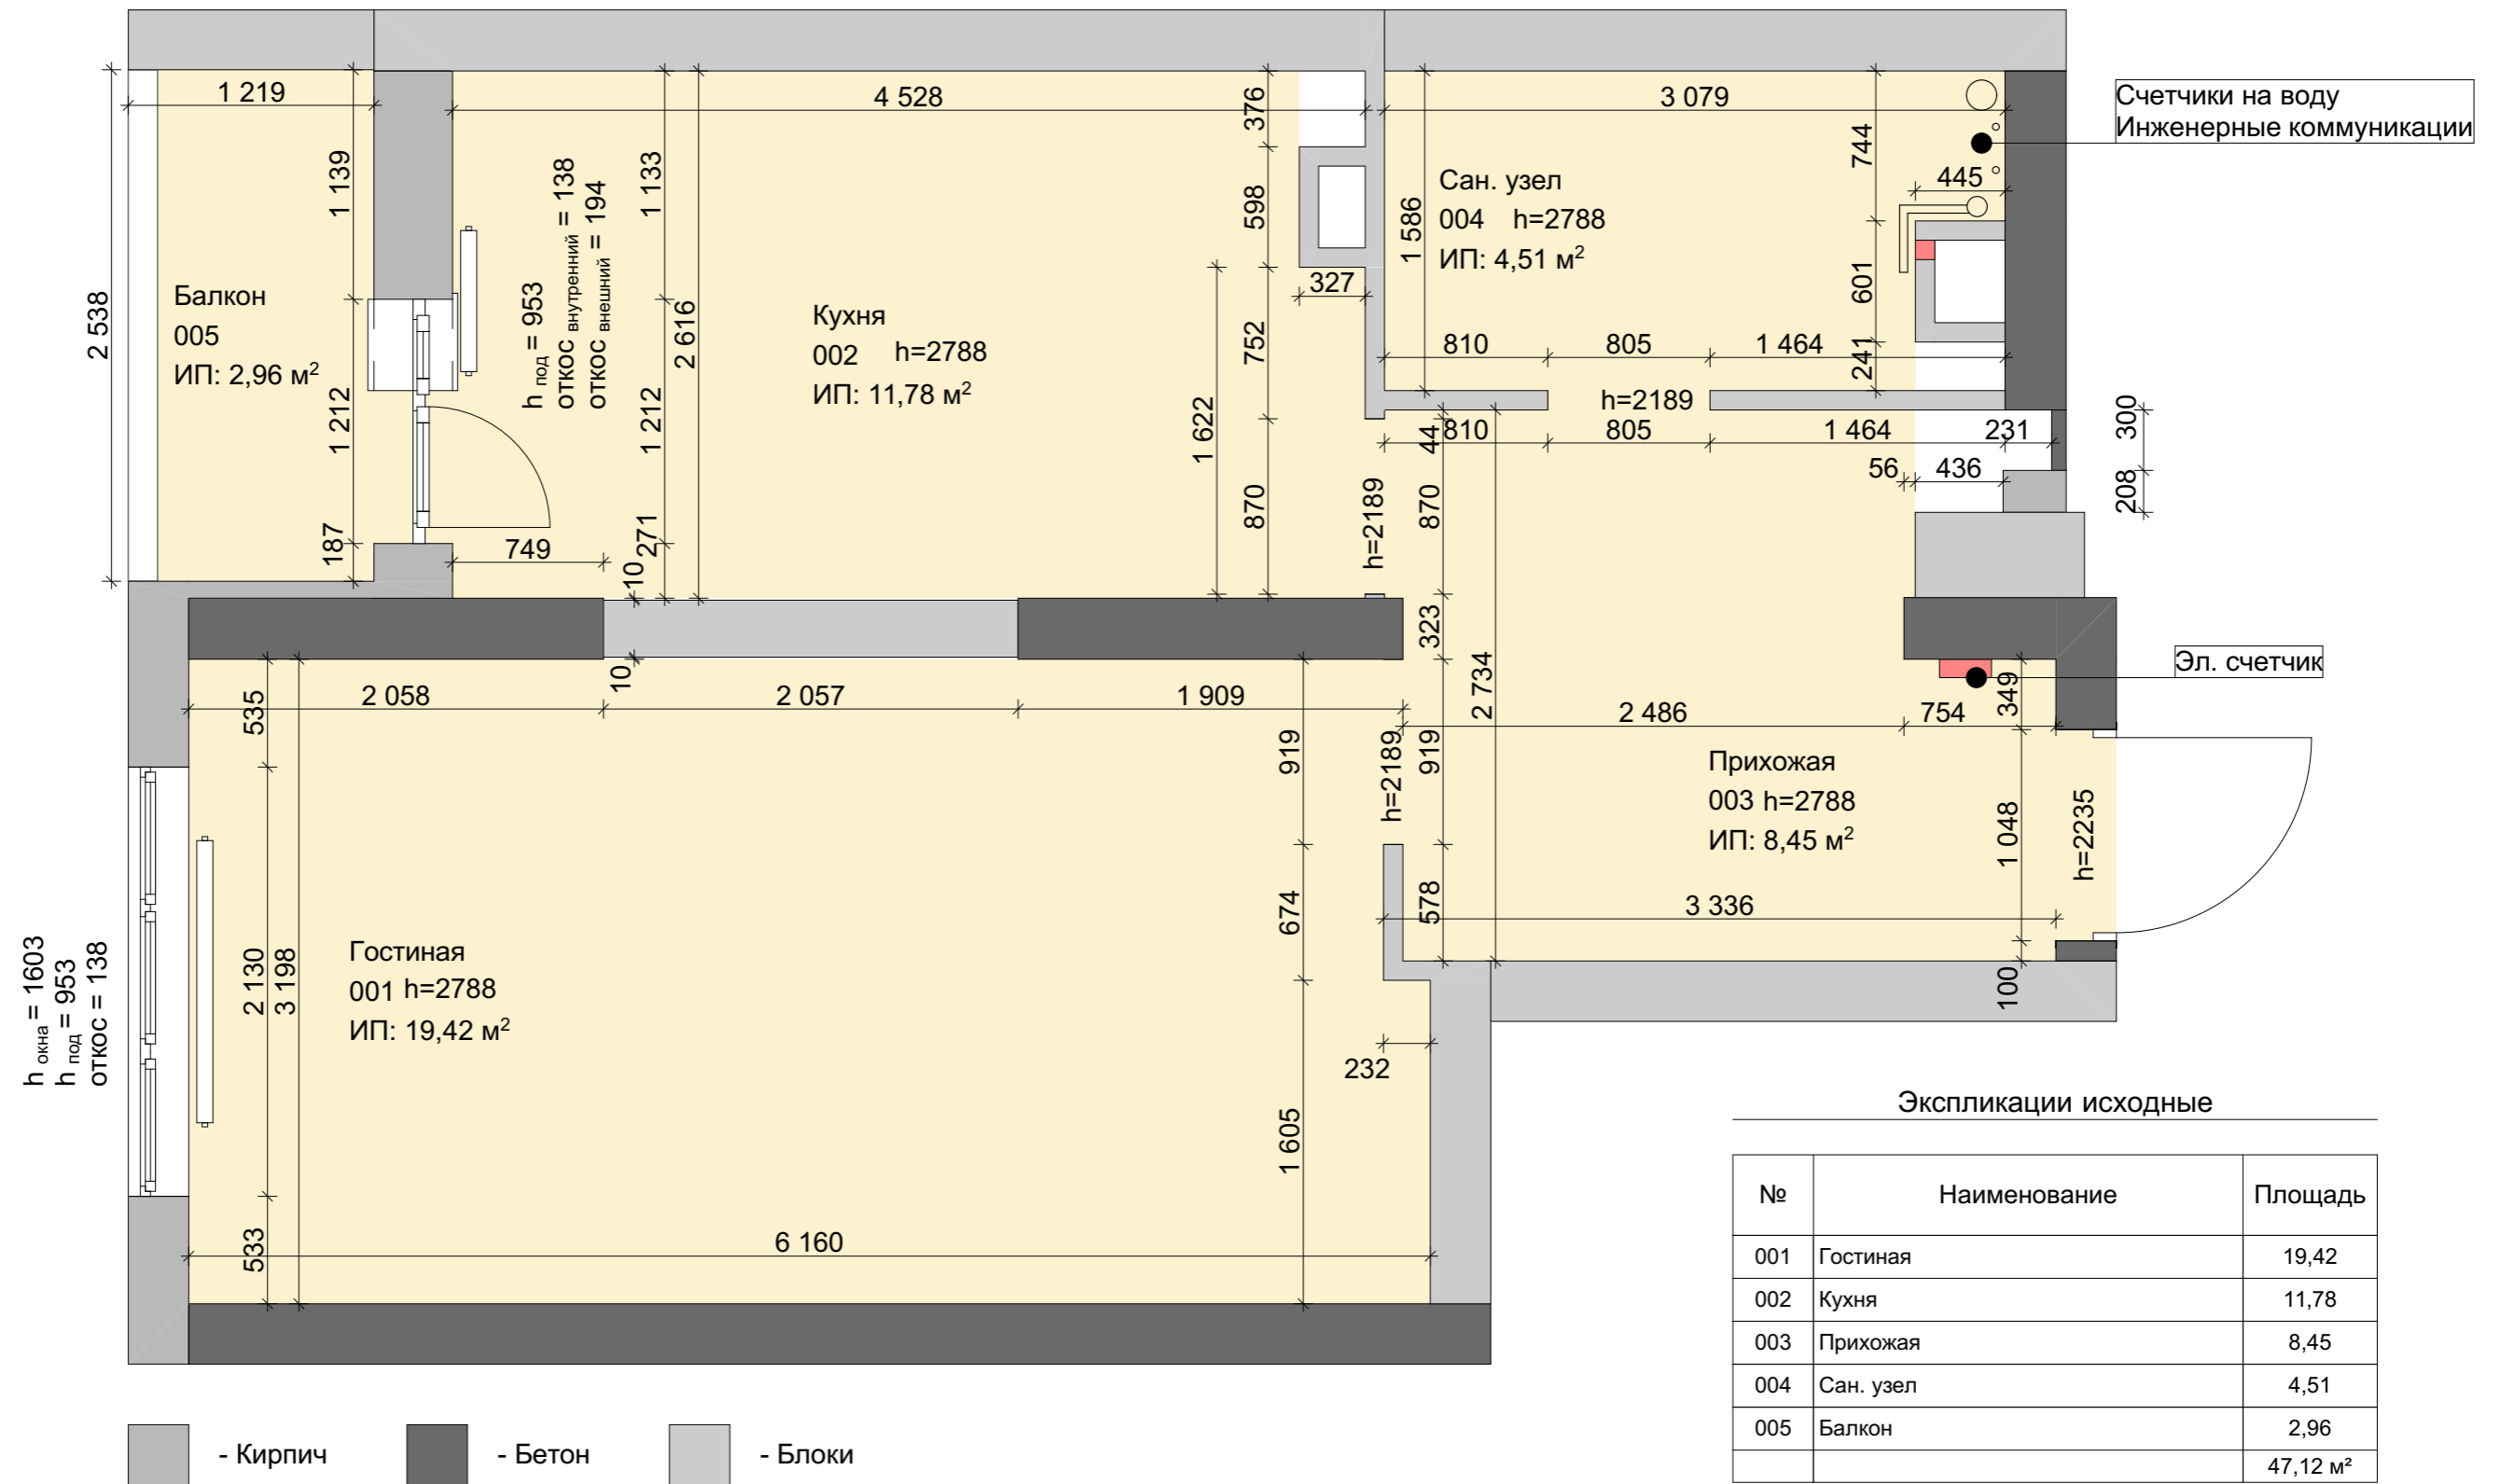

Экспликации исходные


№	Наименование	Площадь
001	Гостиная	19,42
002	Кухня	11,78
003	Прихожая	8,45
004	Сан. узел	4,51
005	Балкон	2,96
		47,12 м²

ПРИМЕЧАНИЕ:

- Все размеры указаны в миллиметрах
- Перед началом работы все размеры и отметки проверить по месту
- Несоответствие размеров и отметок согласовать с дизайнером - автором проекта
- Черным указаны размеры по чертежу, расным те размеры, что не сходятся

Изм.	Коп.уч.	Лист	№Док.	Подп.	Дата	ЖК Королев	Стадия	Лист	Листов	
							Обмерный план	ДП	03	
								IDIN INTERIOR DESIGN +7 (927) 260-03-76		

План демонтажа

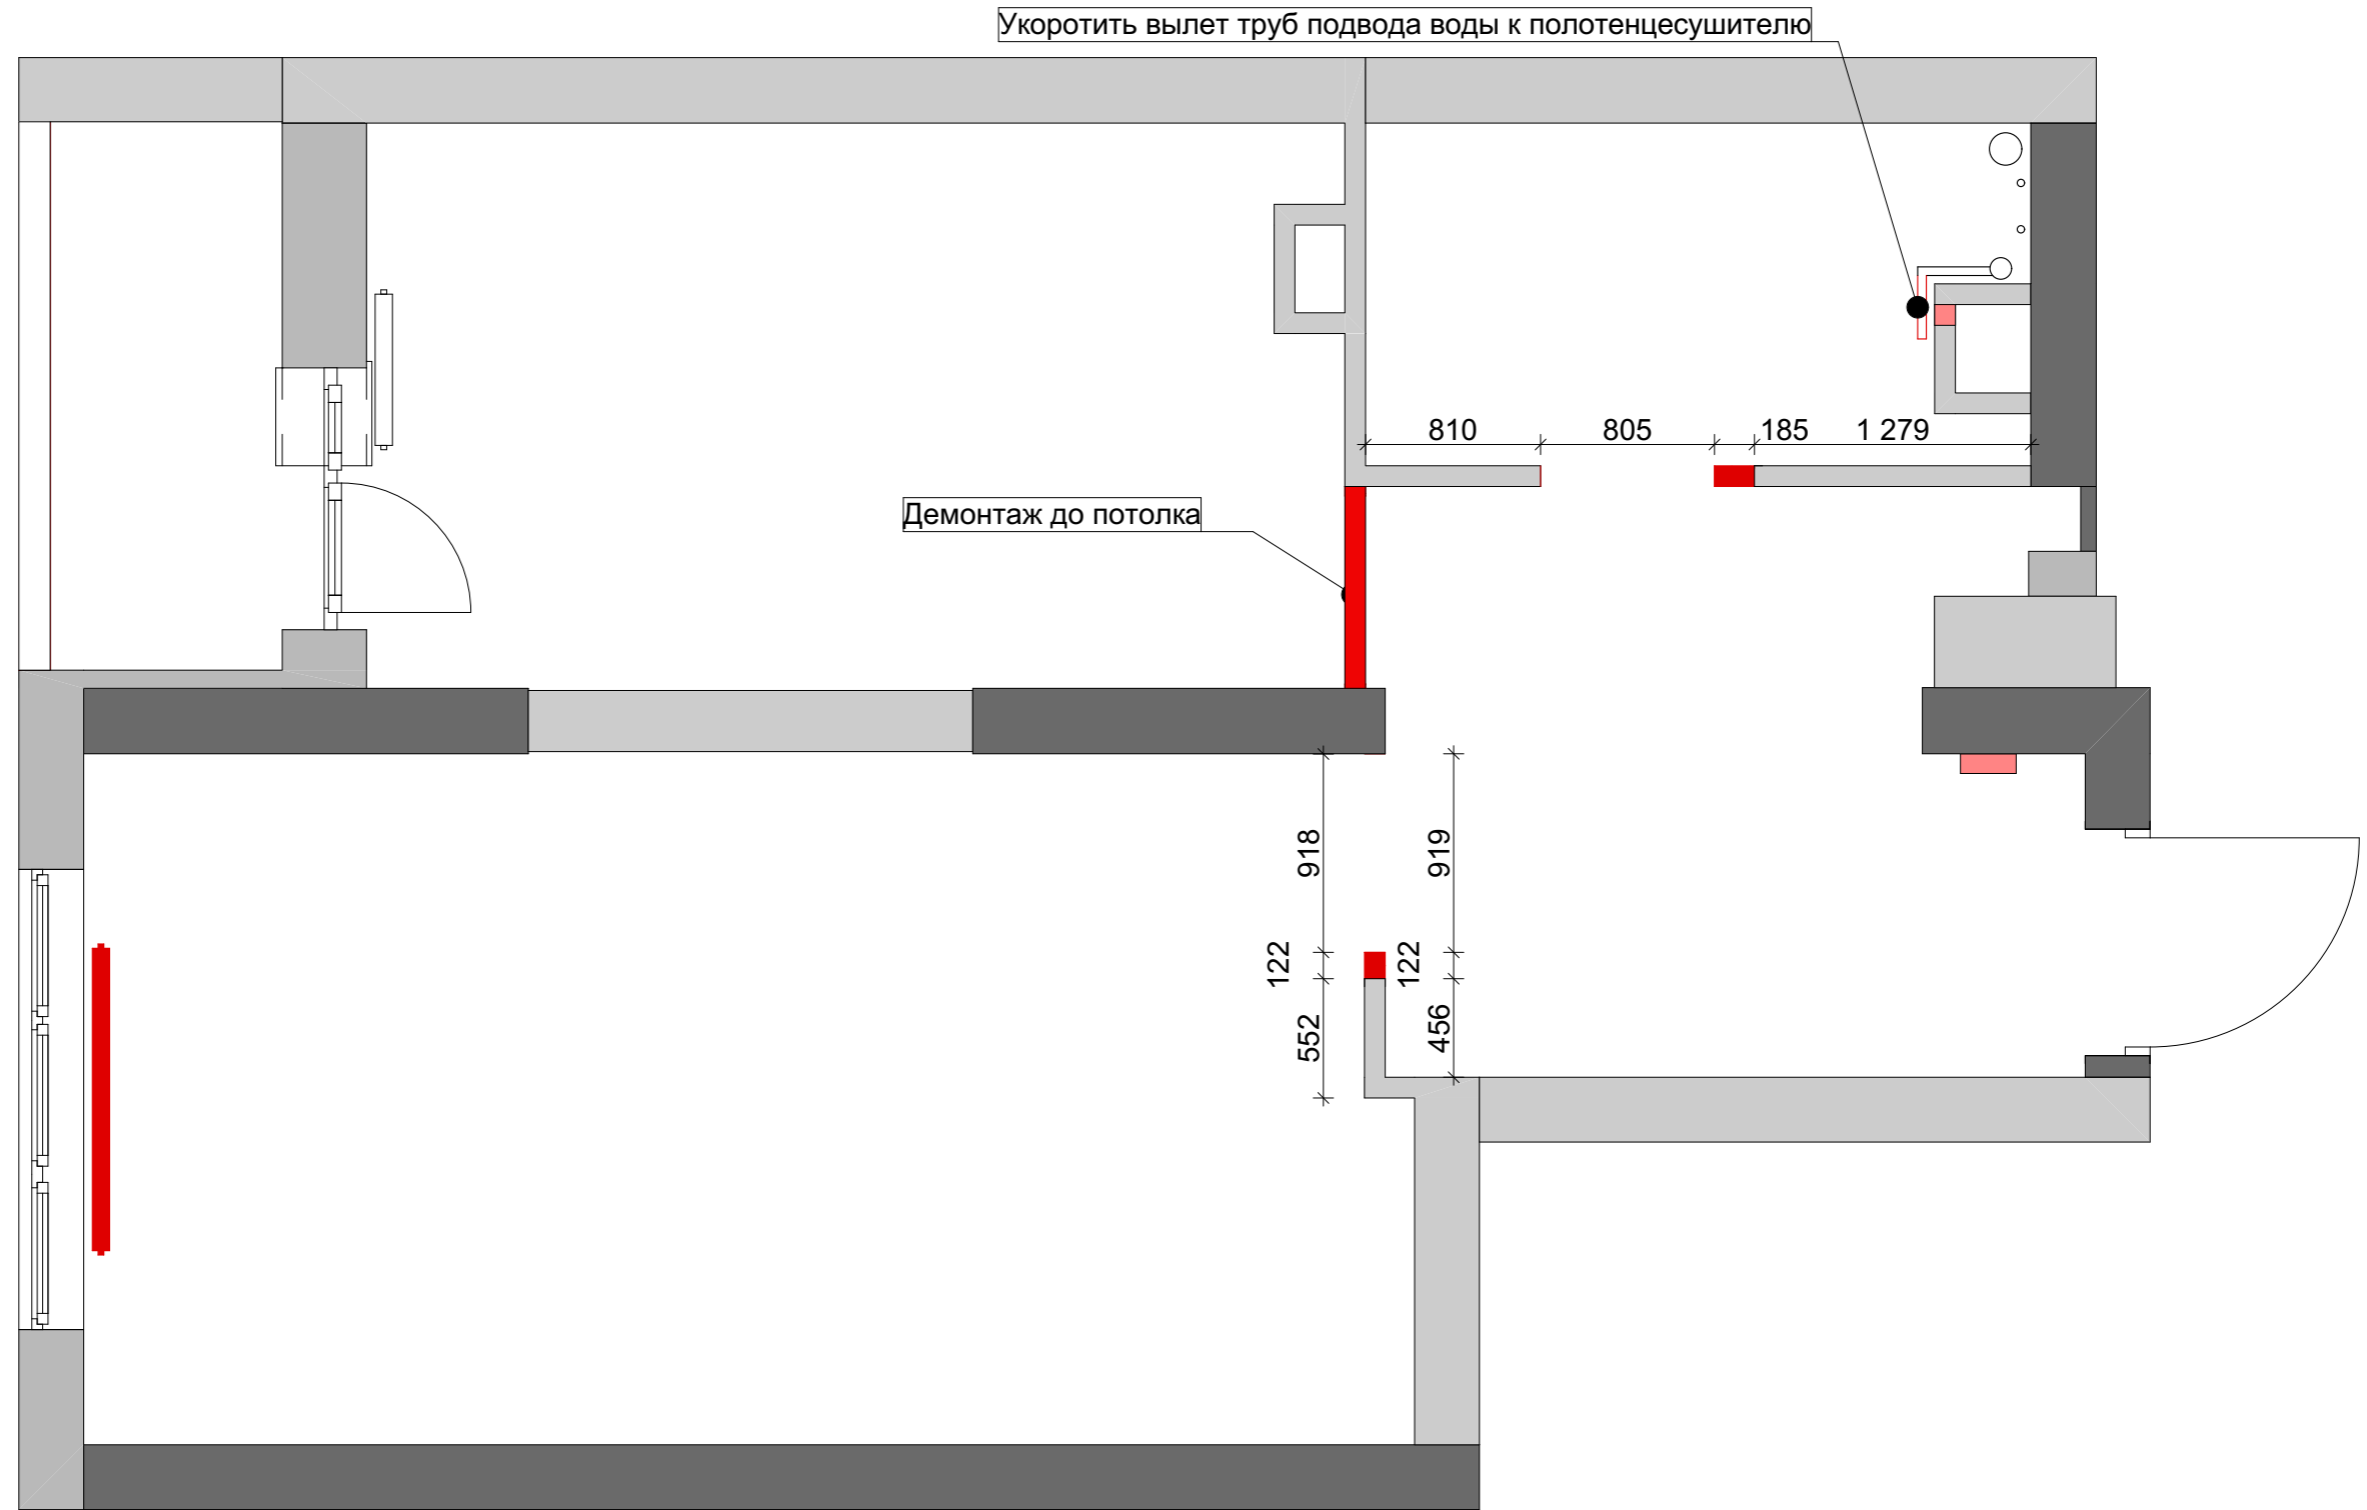


ПРИМЕЧАНИЕ:

- Все размеры указаны в миллиметрах
- Перед началом работы все размеры и отметки проверить по месту
- Несоответствие размеров и отметок согласовать с дизайнером - автором проекта
- Черным указаны размеры по чертежу, красным те размеры, что не сходятся

Изм.	Коп.уч.	Лист	№Док.	Подп.	Дата	ЖК Королев	Стадия	Лист	Листов
								ДП	04
						План демонтажа	IDIN INTERIOR DESIGN +7 (927) 260-03-76		

План монтажа

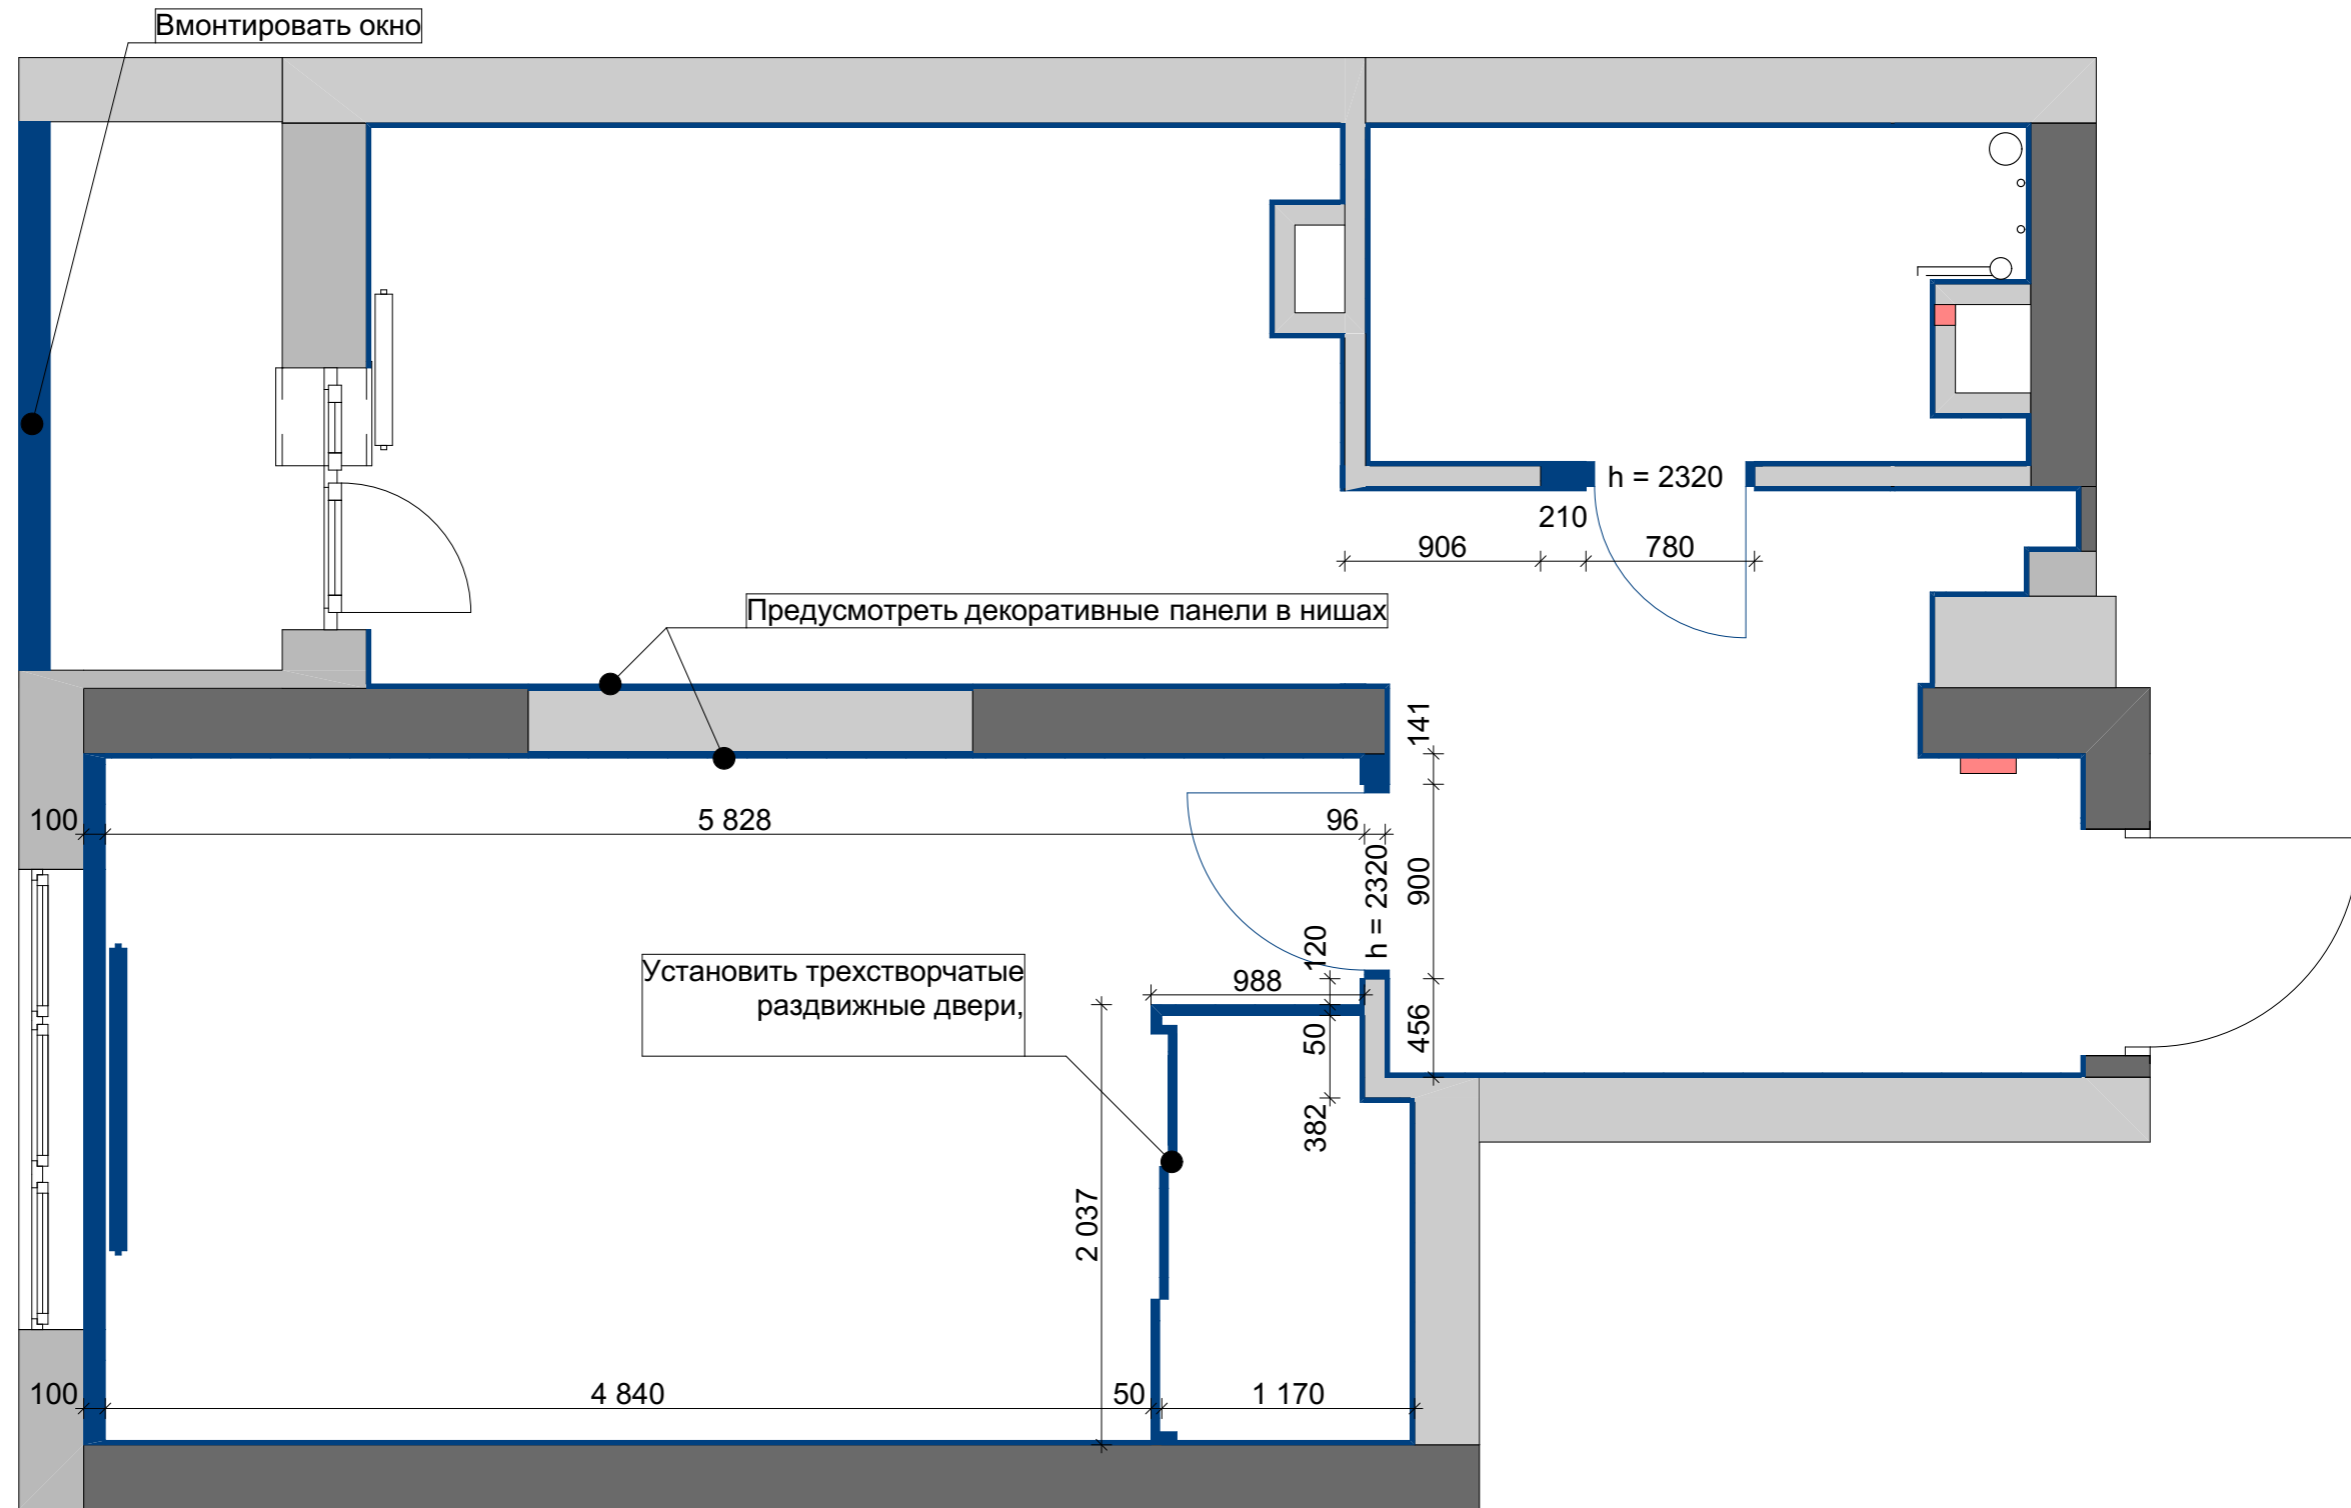


ПРИМЕЧАНИЕ:

- Все размеры указаны в миллиметрах
- Перед началом работы все размеры и отметки проверить по месту
- Несоответствие размеров и отметок согласовать с дизайнером - автором проекта
- Черным указаны размеры по чертежу, красным те размеры, что не сходятся

Изм.	Коп.уч.	Лист	№Док.	Подп.	Дата	ЖК Королев	Стадия	Лист	Листов
								ДП	05
						План монтажа	IDIN INTERIOR DESIGN +7 (927) 260-03-76		

Новое планировочное решение

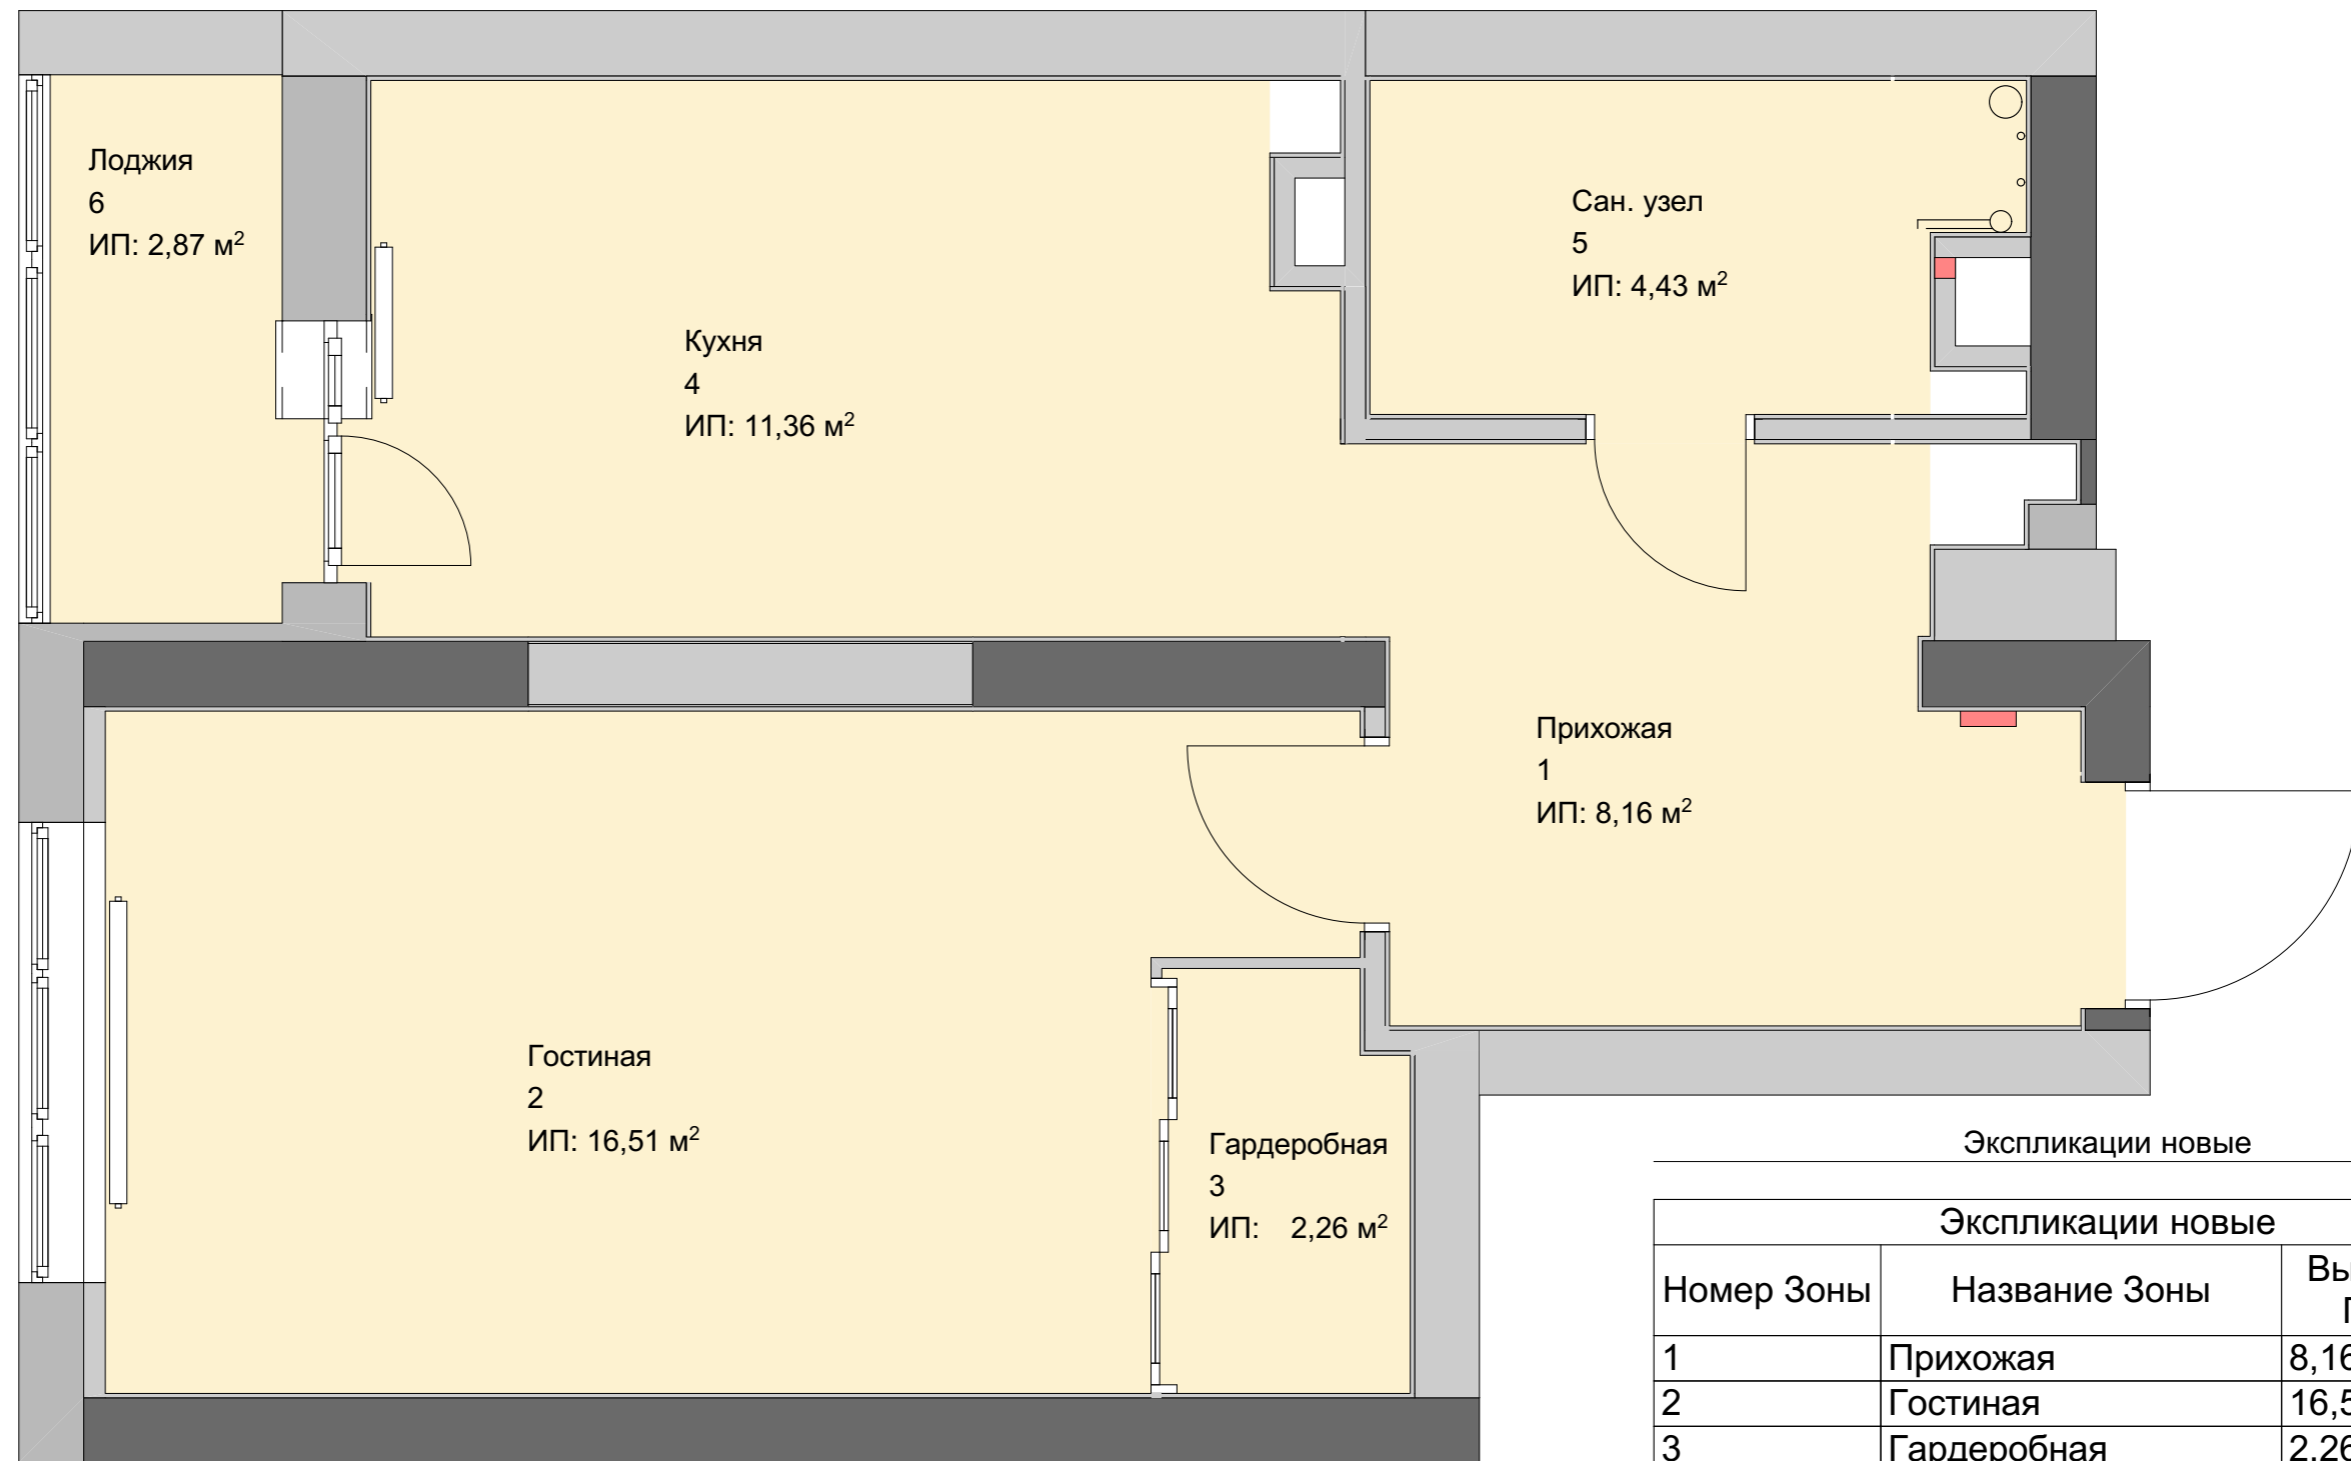

Экспликации новые


Экспликации новые		
Номер Зоны	Название Зоны	Вычисленная Площадь
1	Прихожая	8,16
2	Гостиная	16,51
3	Гардеробная	2,26
4	Кухня	11,36
5	Сан. узел	4,43
6	Лоджия	2,87
		45,59 м ²

ПРИМЕЧАНИЕ:

- Все размеры указаны в миллиметрах
- Перед началом работы все размеры и отметки проверить по месту
- Несоответствие размеров и отметок согласовать с дизайнером - автором проекта
- Черным указаны размеры по чертежу, красным те размеры, что не сходятся

Изм.	Коп.уч.	Лист	№Док.	Подп.	Дата	ЖК Королев	Стадия	Лист	Листов
								ДП	06
Новое планировочное решение							IDIN INTERIOR DESIGN +7 (927) 260-03-76		

Новое планировочное решение

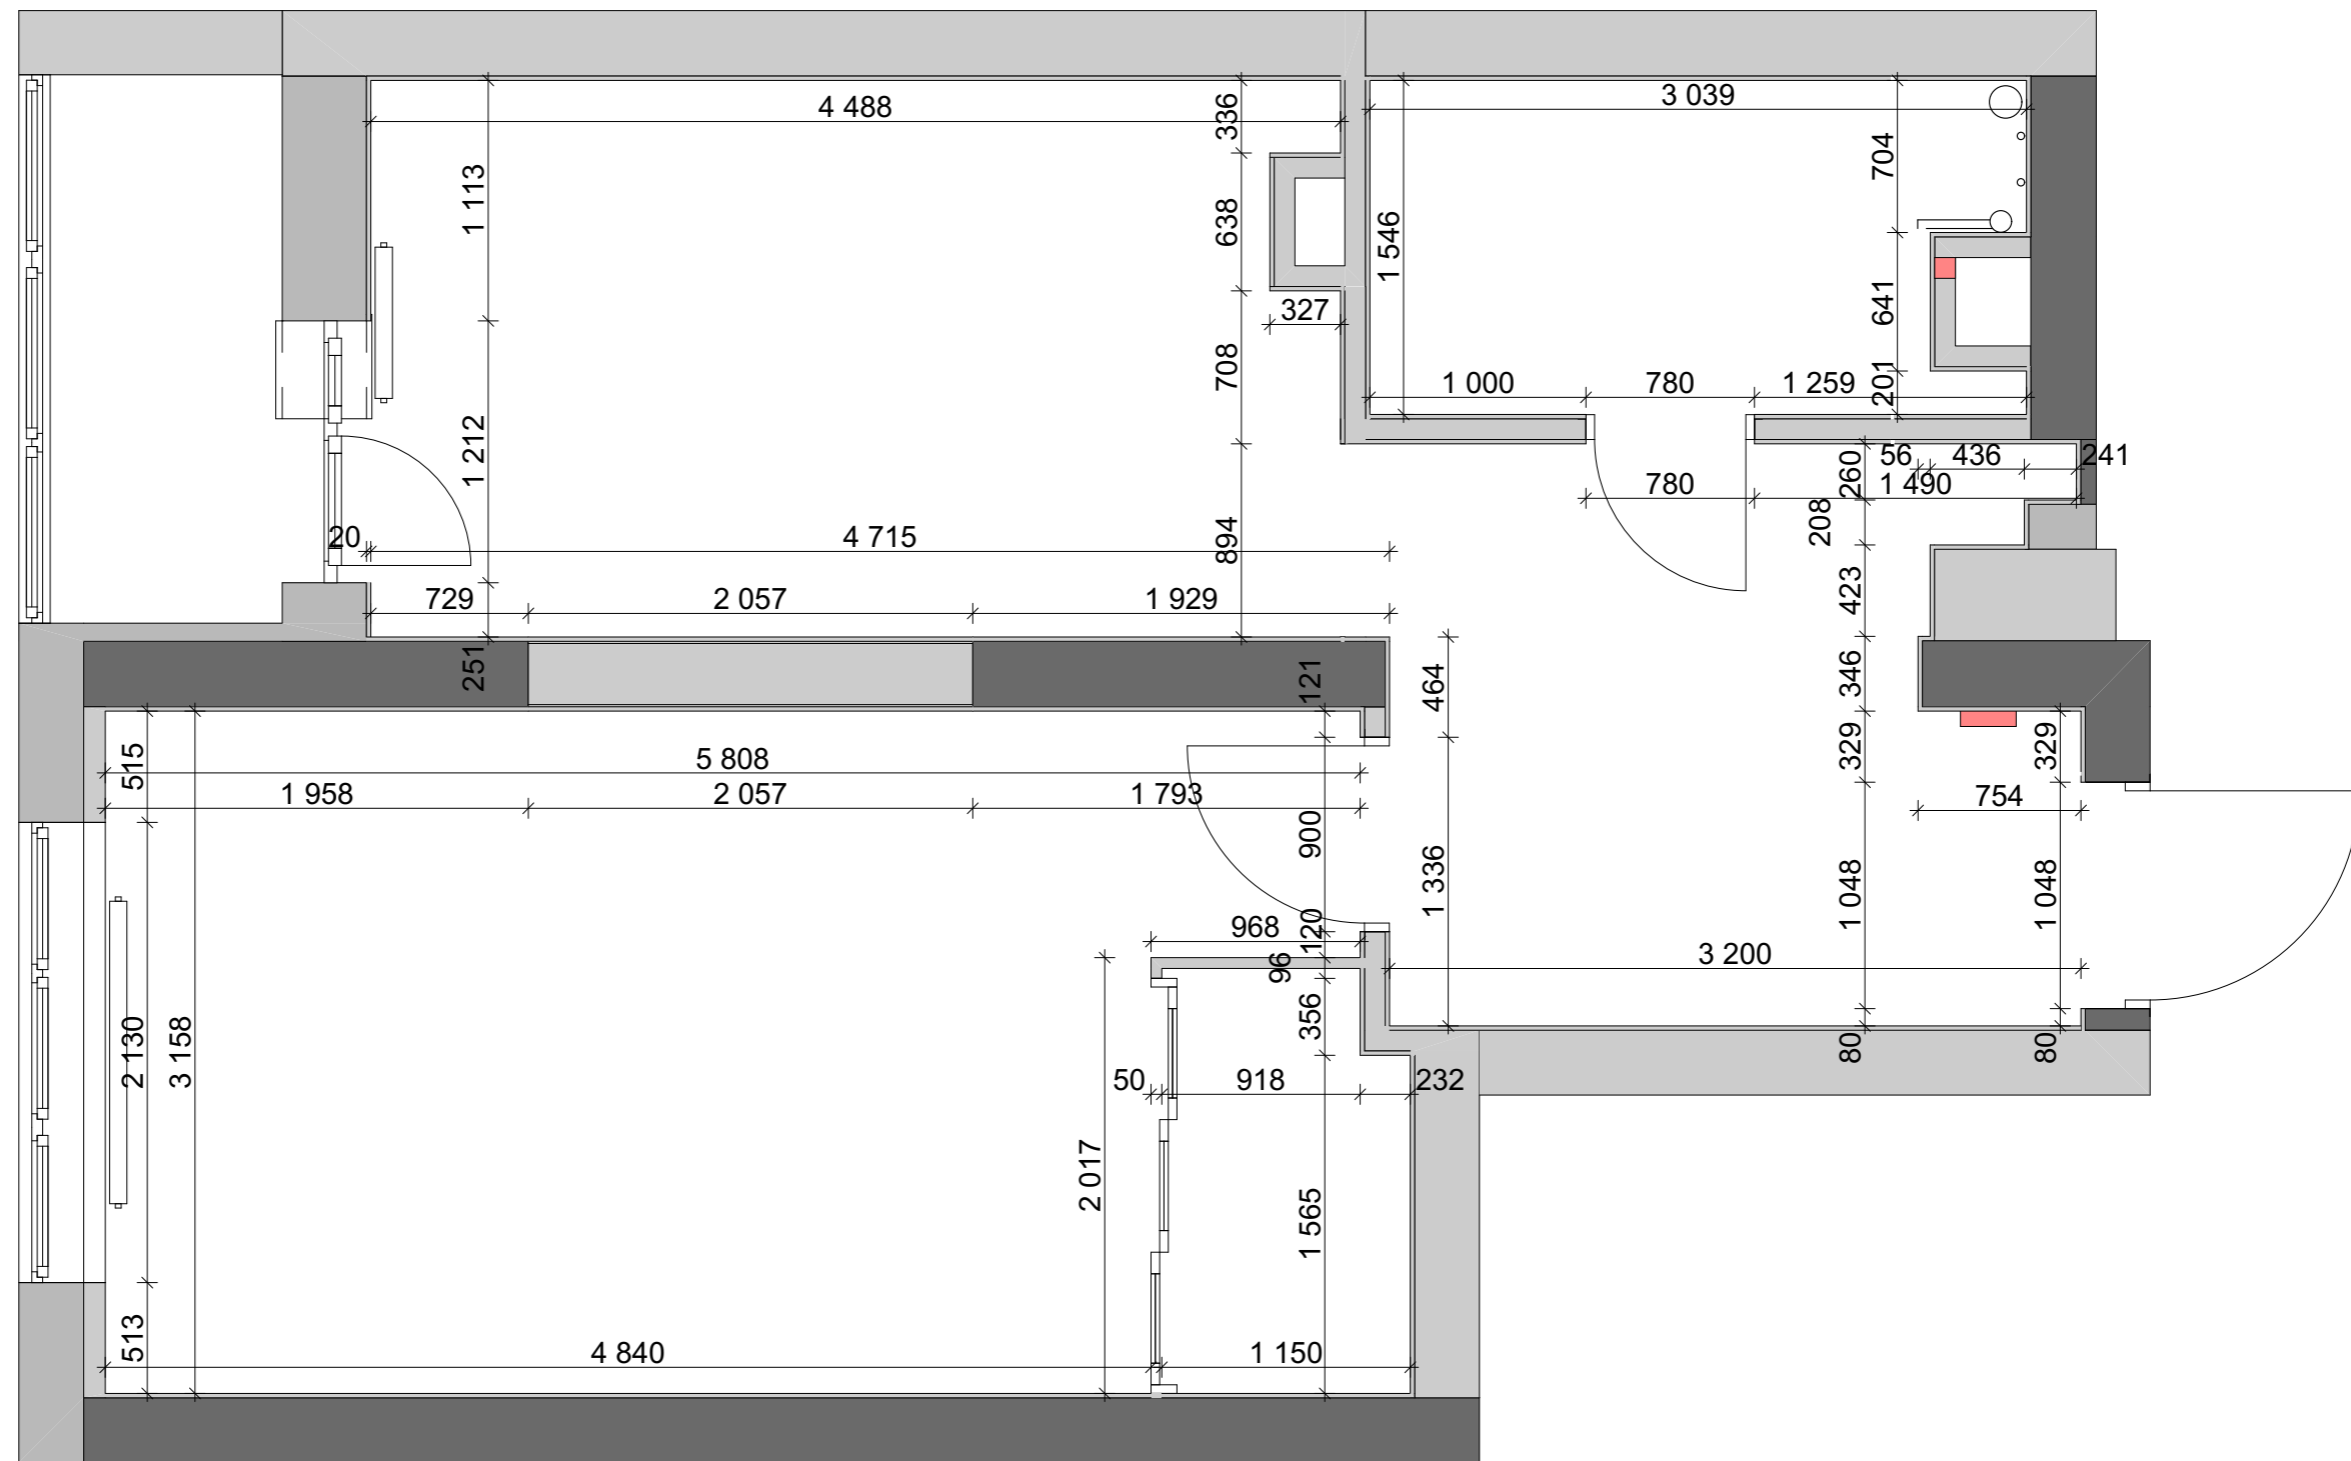


ПРИМЕЧАНИЕ:

- Все размеры указаны в миллиметрах
- Перед началом работы все размеры и отметки проверить по месту
- Несоответствие размеров и отметок согласовать с дизайнером - автором проекта
- Черным указаны размеры по чертежу, расным те размеры, что не сходятся

Изм.	Кол.уч.	Лист	№Док.	Подп.	Дата	ЖК Королев	Стадия	Лист	Листов
								ДП	07
						Новое планировочное решение с размерами	IDIN INTERIOR DESIGN +7 (927) 260-03-76		

План расстановки мебели

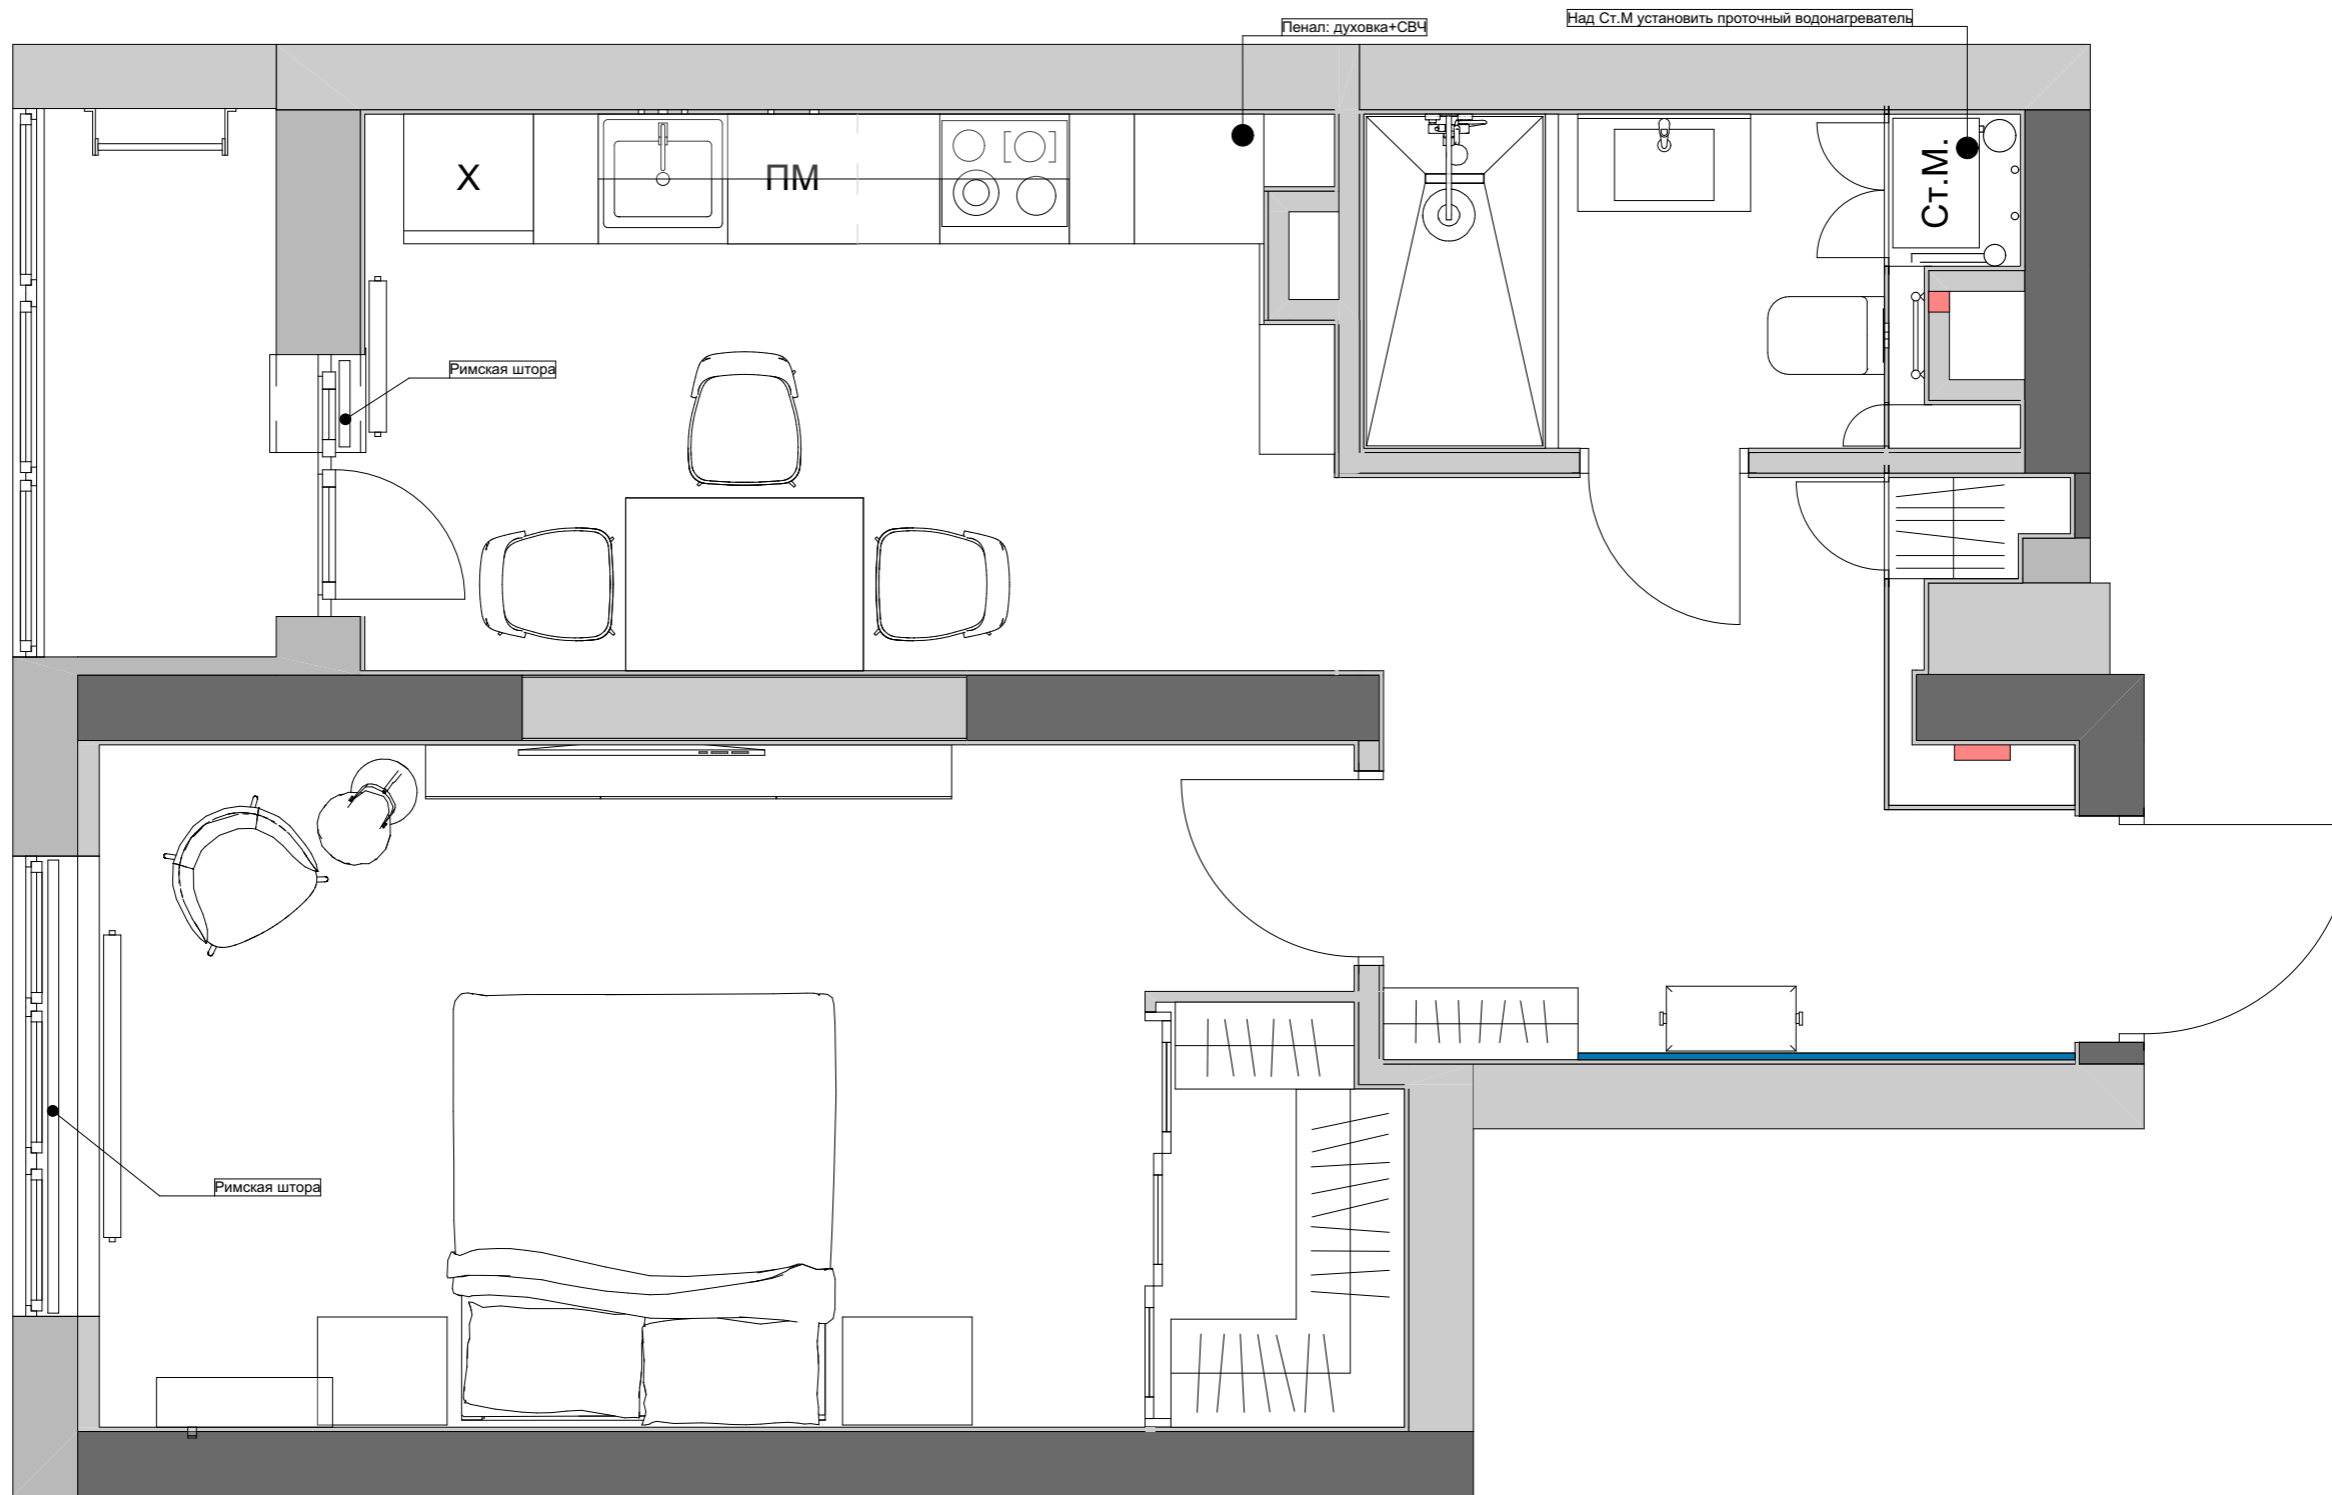


ПРИМЕЧАНИЕ:

- Все размеры указаны в миллиметрах
- Перед началом работы все размеры и отметки проверить по месту
- Несоответствие размеров и отметок согласовать с дизайнером - автором проекта
- Черным указаны размеры по чертежу, красным те размеры, что не сходятся

Изм.	Коп.уч.	Лист	№Док.	Подп.	Дата	ЖК Королев	Стадия	Лист	Листов
								ДП	08
						План расстановки мебели	IDIN INTERIOR DESIGN +7 (927) 260-03-76		

План расстановки мебели с размерами

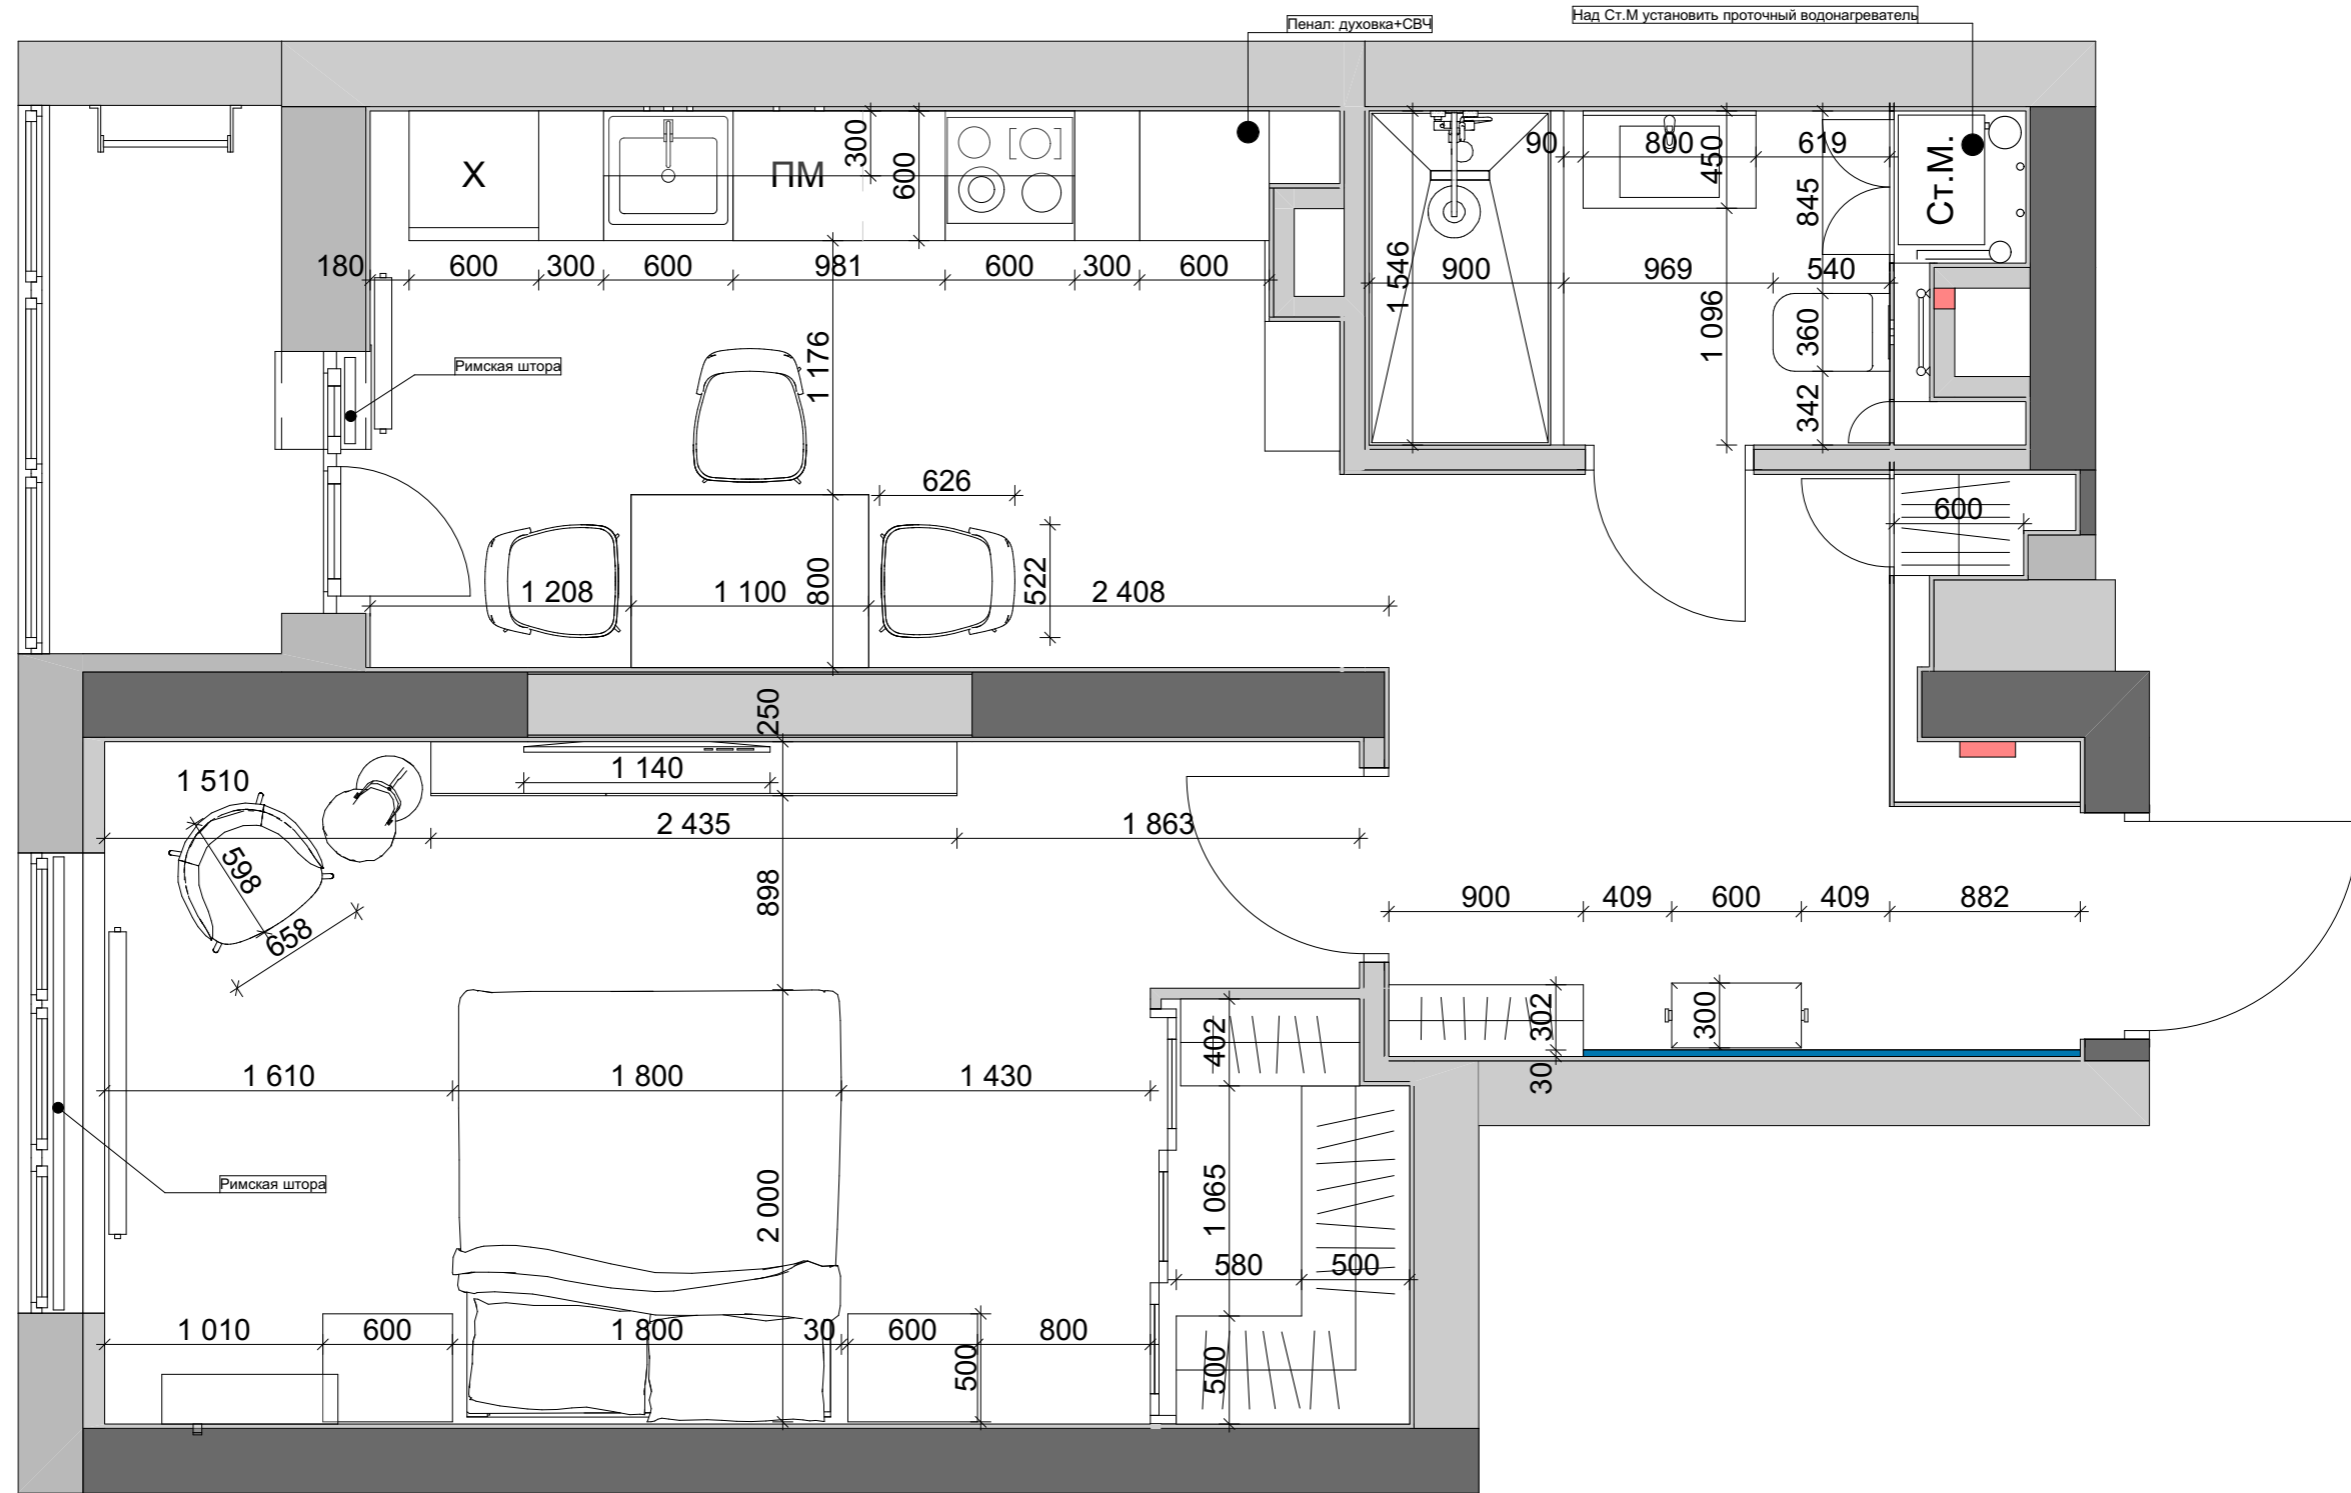


ПРИМЕЧАНИЕ:

- Все размеры указаны в миллиметрах
- Перед началом работы все размеры и отметки проверить по месту
- Несоответствие размеров и отметок согласовать с дизайнером - автором проекта
- Черным указаны размеры по чертежу, красным те размеры, что не сходятся

Изм.	Коп.уч.	Лист	№Док.	Подп.	Дата	ЖК Королев	Стадия	Лист	Листов	
							План расстановки мебели с размерами	ДП	09	
								IDIN INTERIOR DESIGN +7 (927) 260-03-76		

План света

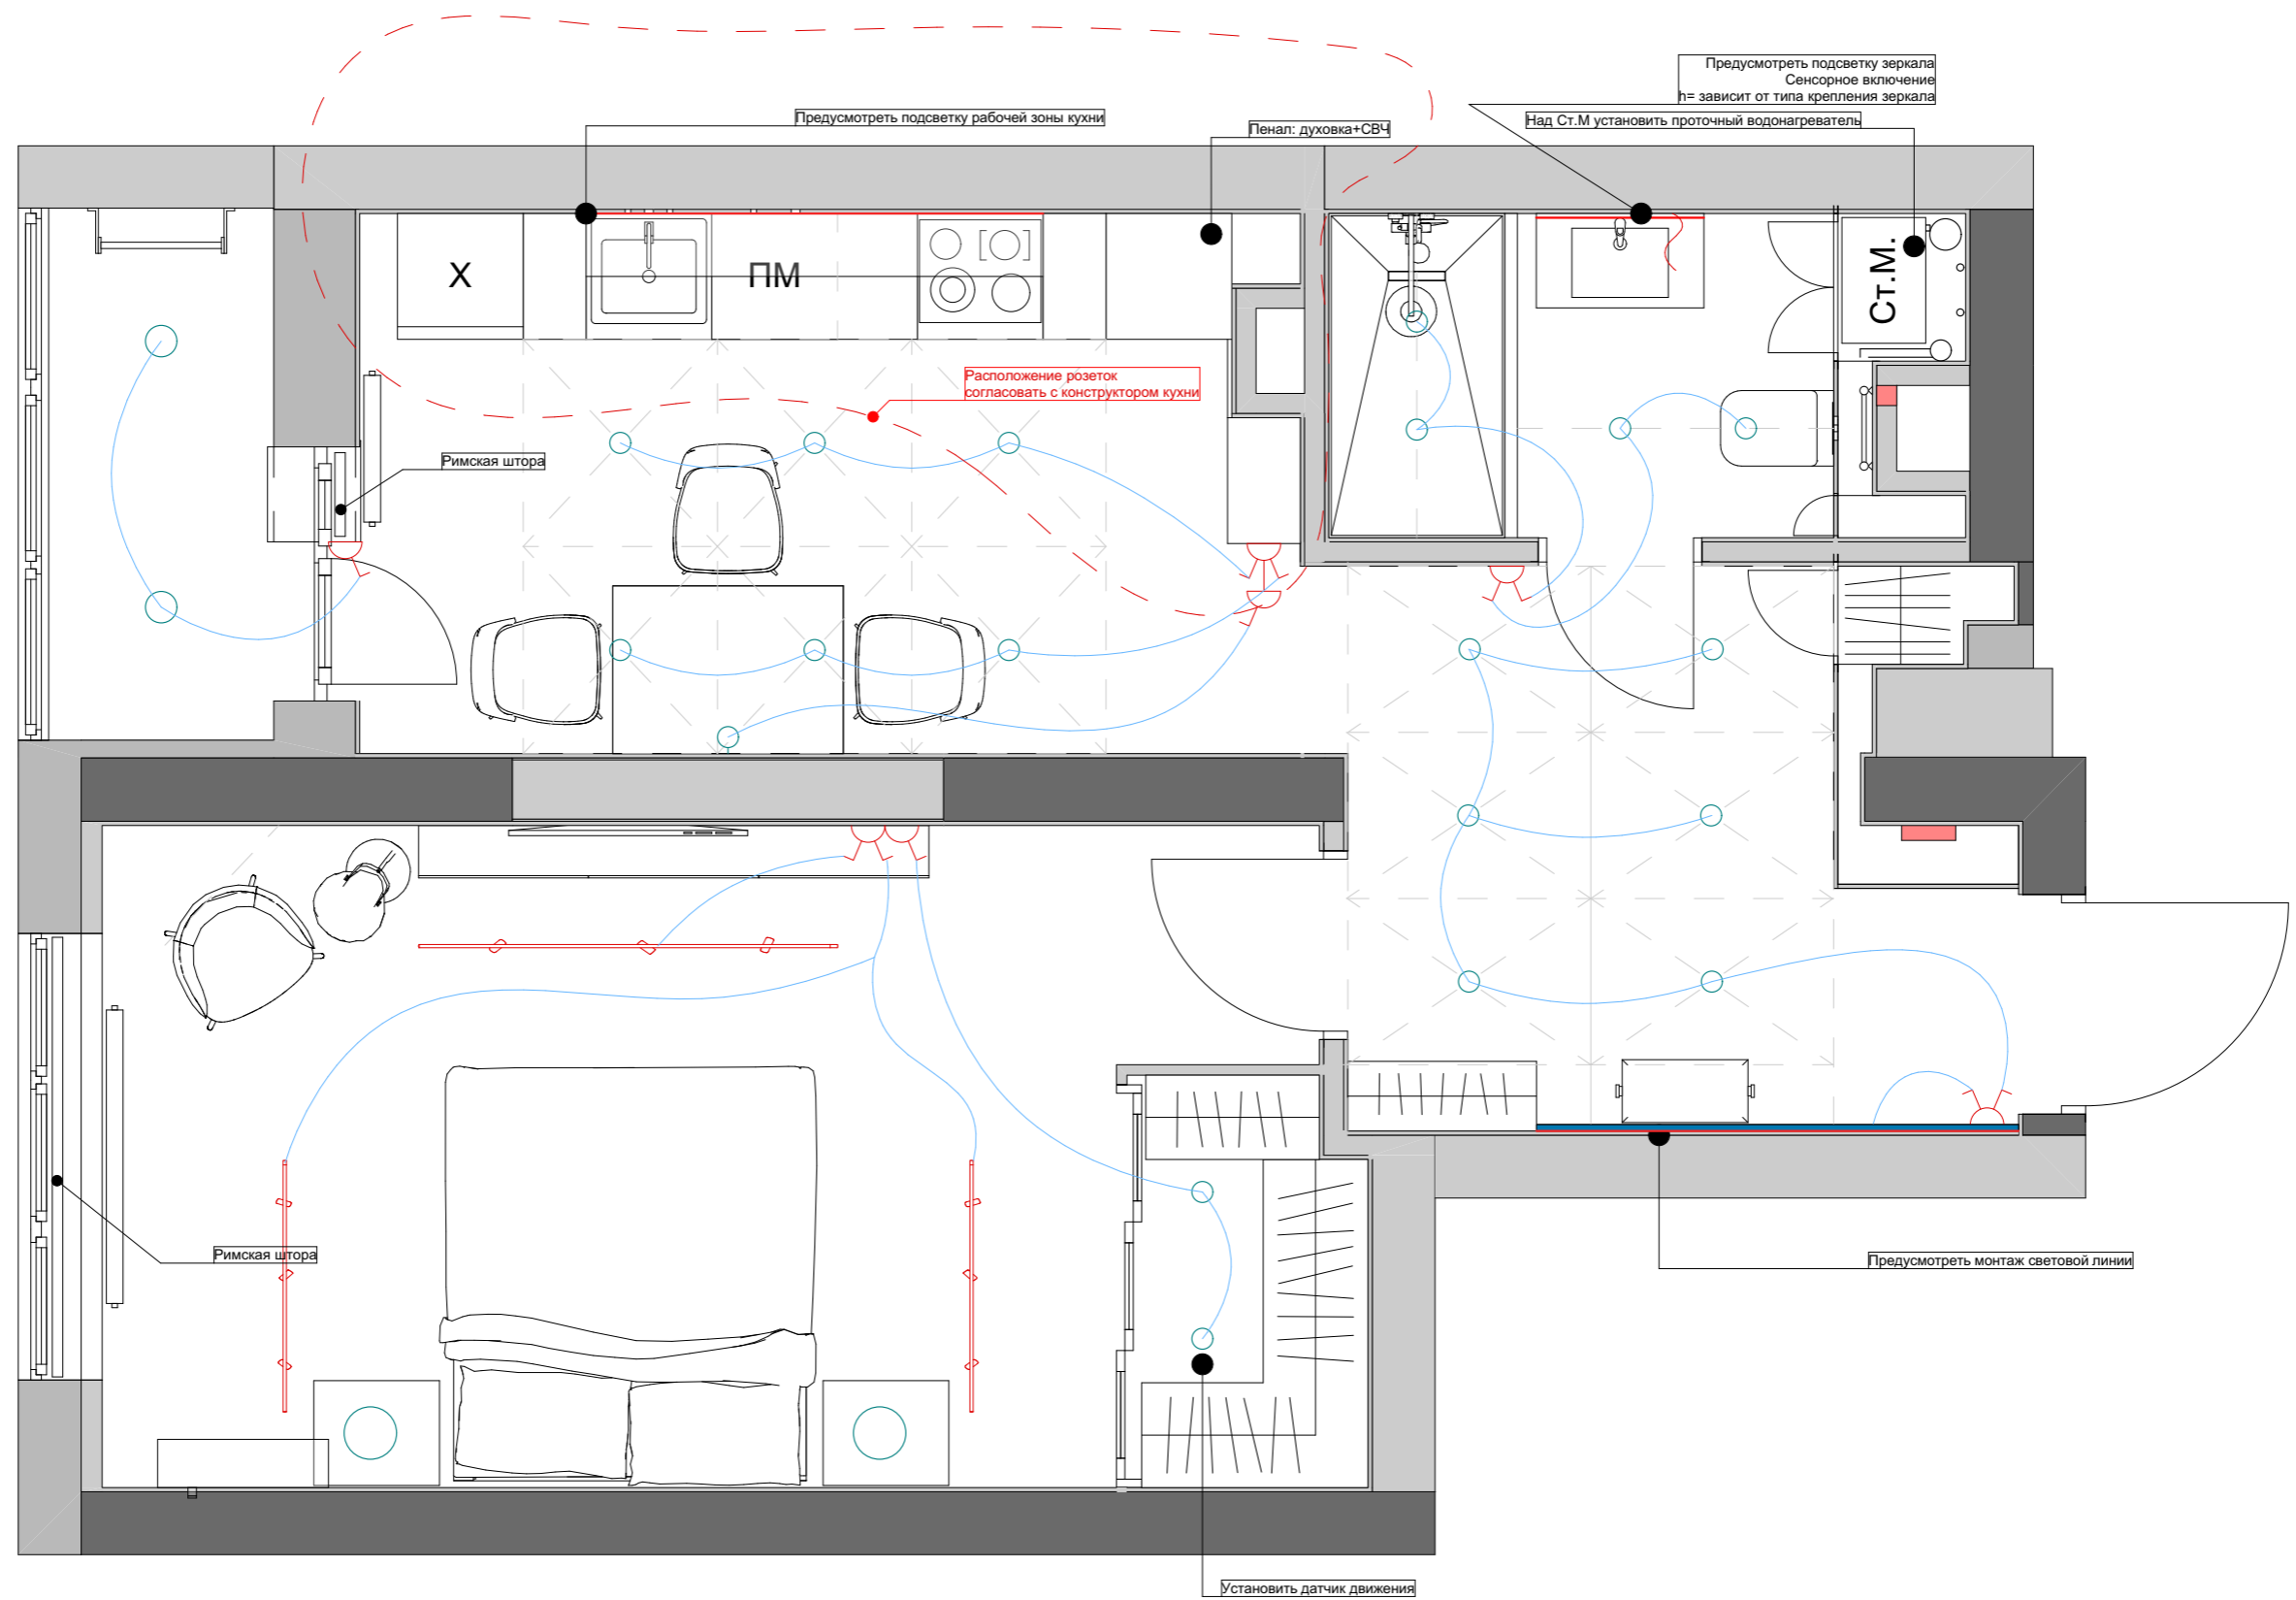


ПРИМЕЧАНИЕ:

- Все размеры указаны в миллиметрах
- Перед началом работы все размеры и отметки проверить по месту
- Несоответствие размеров и отметок согласовать с дизайнером - автором проекта
- Черным указаны размеры по чертежу, красным те размеры, что не сходятся

Изм.	Кол.уч.	Лист	№Док.	Подп.	Дата	ЖК Королев	Стадия	Лист	Листов	
							План света	ДП	10	
								IDIN INTERIOR DESIGN +7 (927) 260-03-76		

План света с размерами

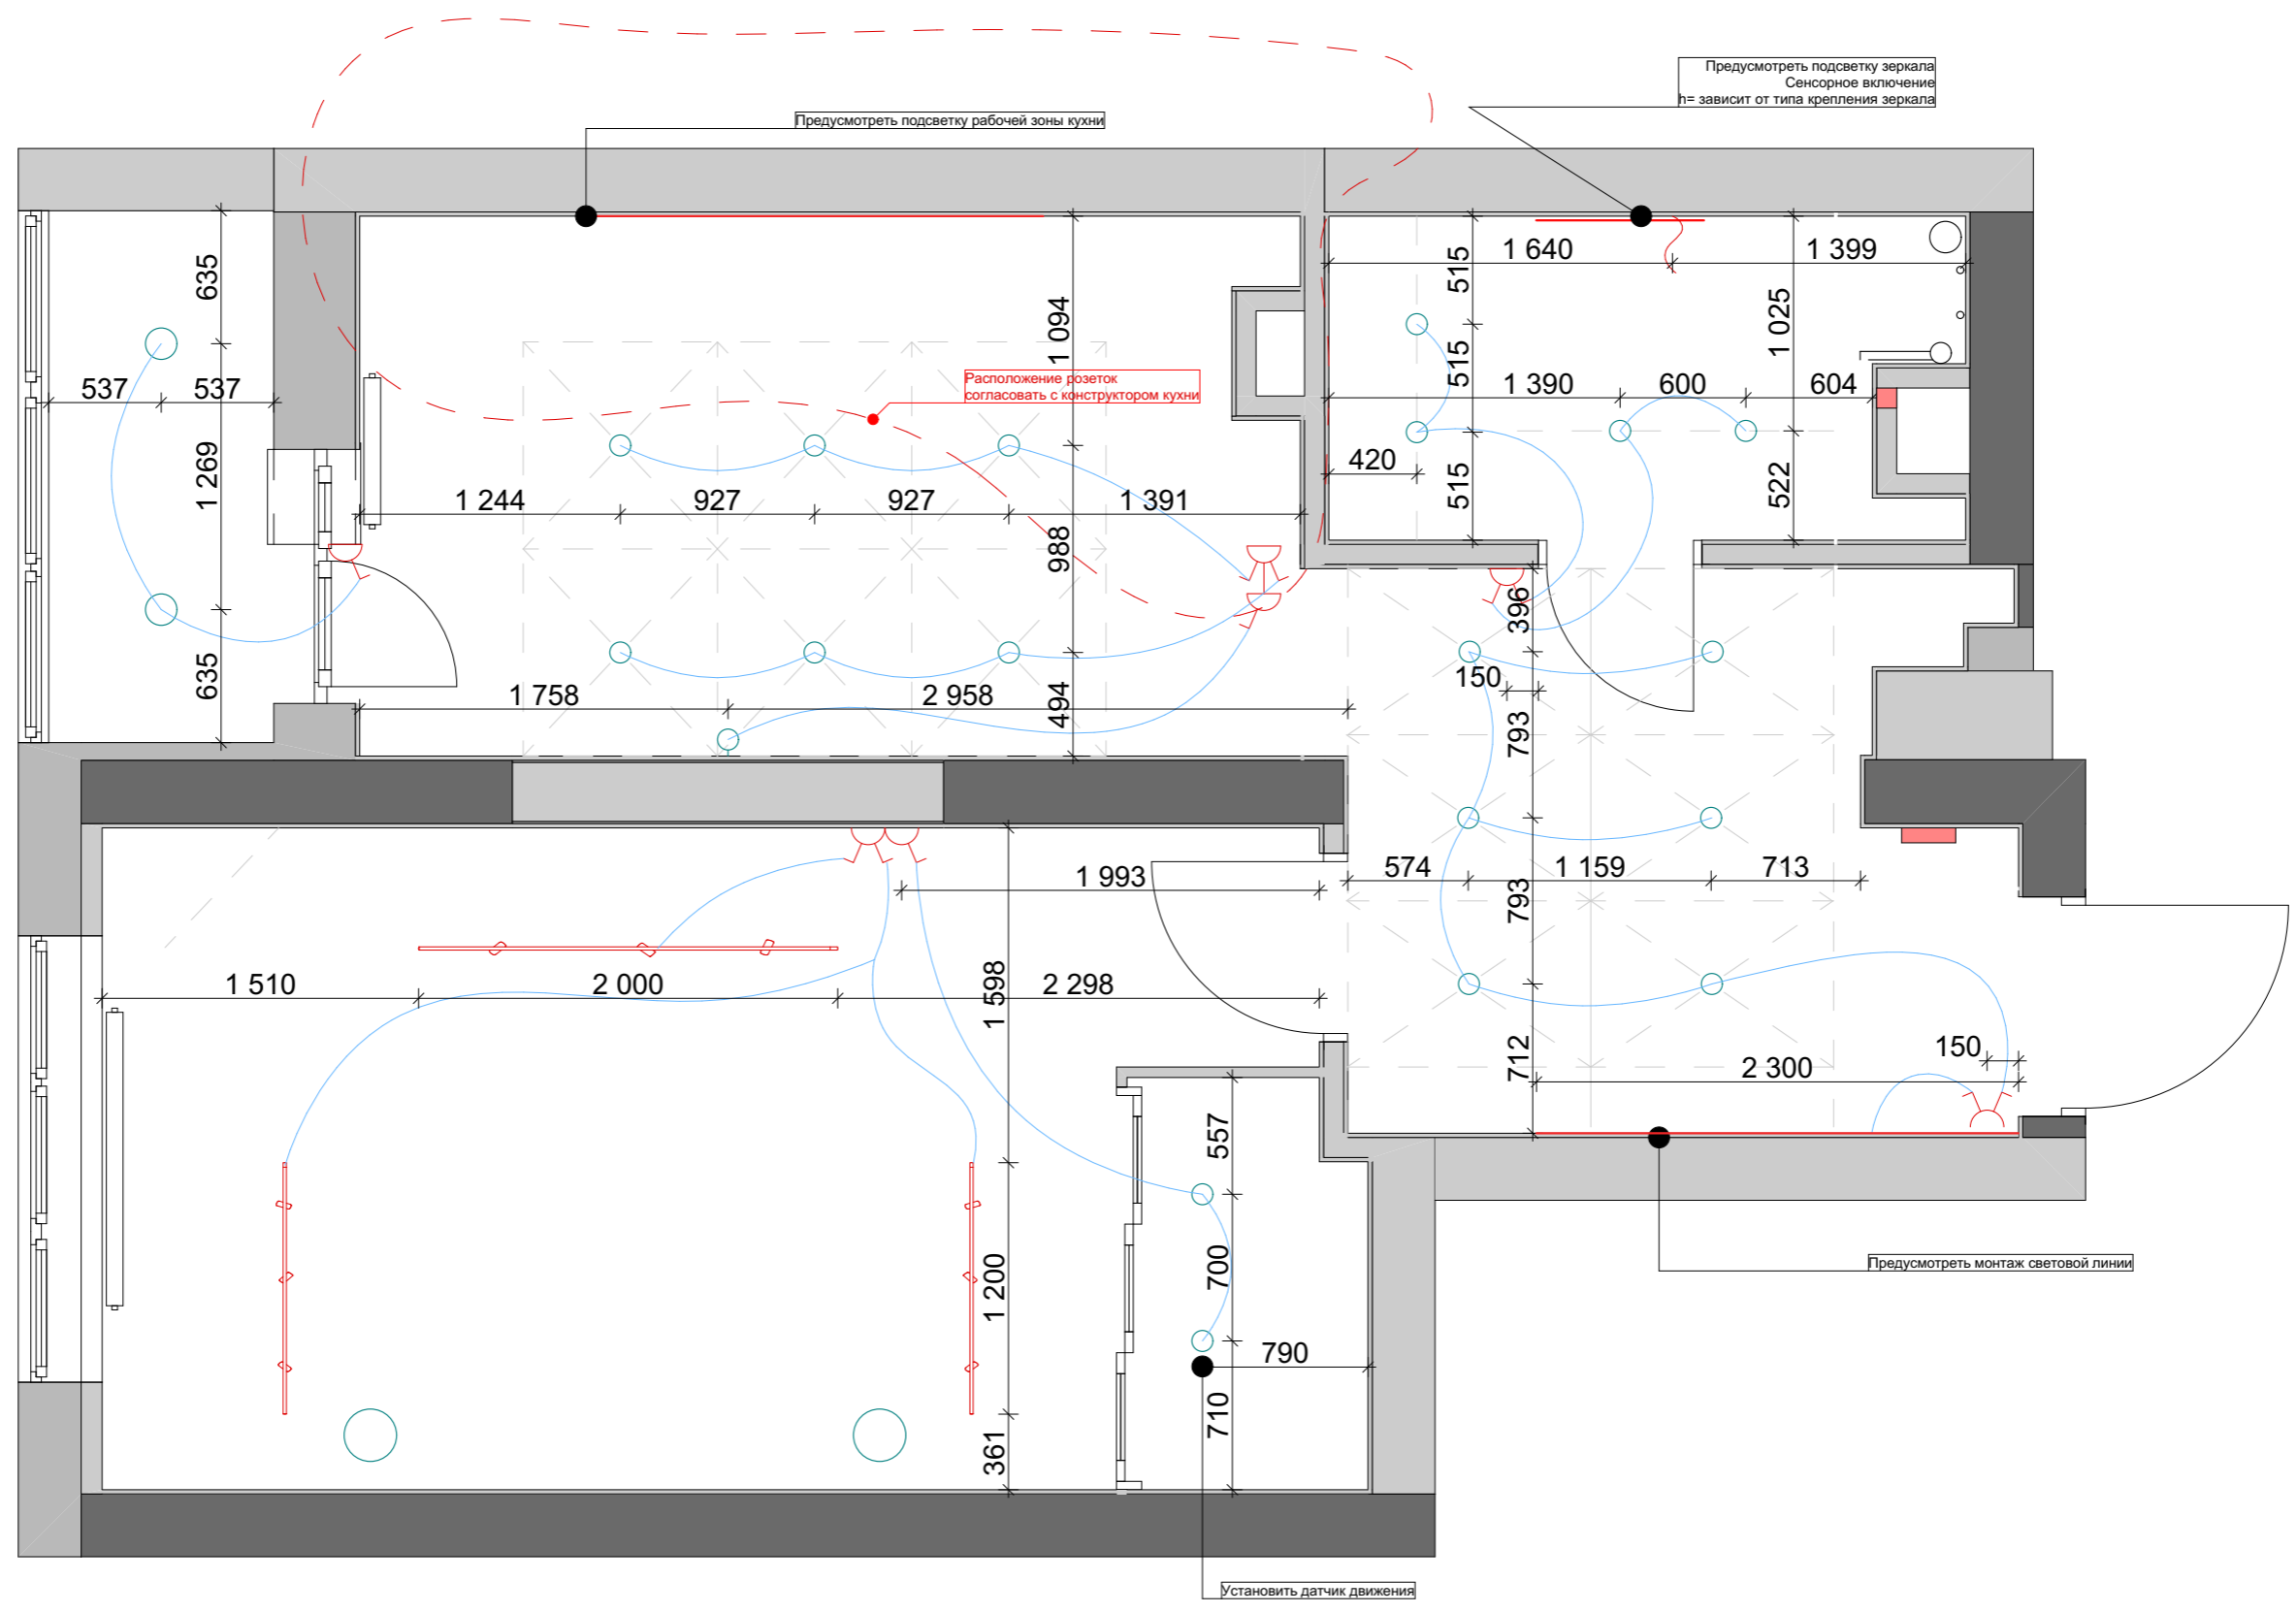


ПРИМЕЧАНИЕ:

- Все размеры указаны в миллиметрах
- Перед началом работы все размеры и отметки проверить по месту
- Несоответствие размеров и отметок согласовать с дизайнером - автором проекта
- Черным указаны размеры по чертежу, красным те размеры, что не сходятся

Изм.	Коп.уч.	Лист	№Док.	Подп.	Дата	ЖК Королев	Стадия	Лист	Листов
								ДП	11
						План света с размерами	IDIN INTERIOR DESIGN +7 (927) 260-03-76		

План розеток

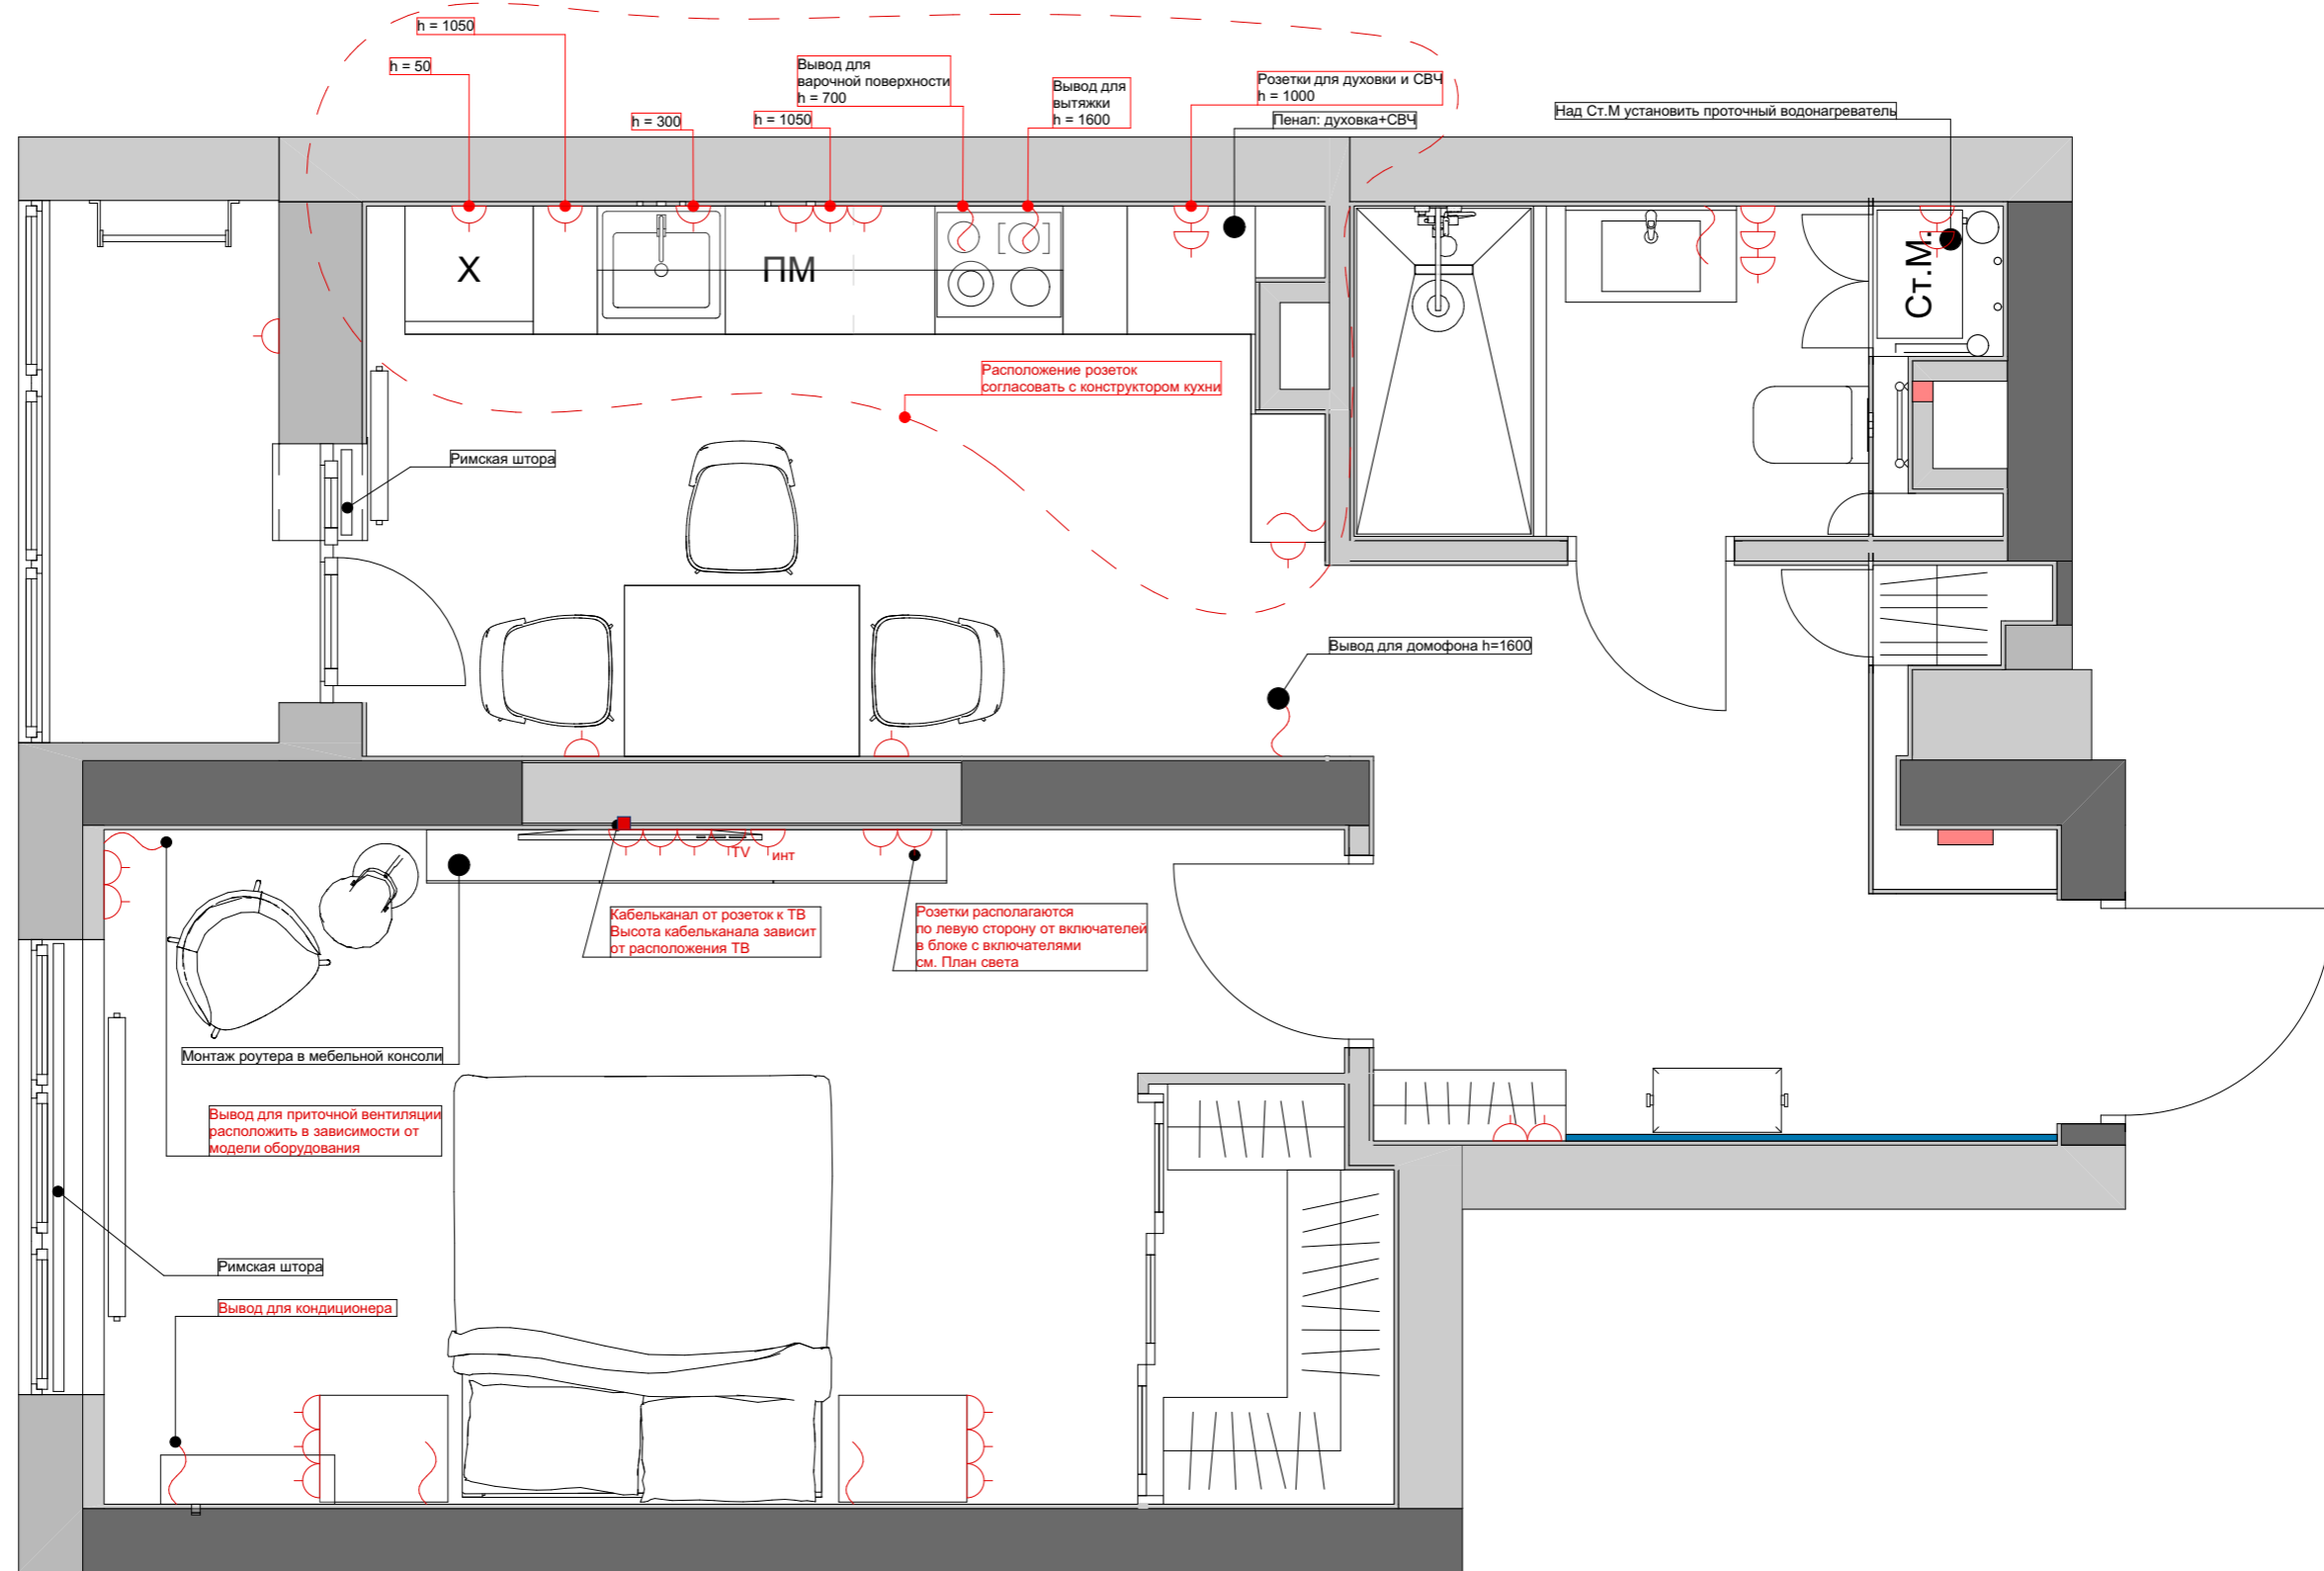


ПРИМЕЧАНИЕ:

- Все размеры указаны в миллиметрах
- Перед началом работы все размеры и отметки проверить по месту
- Несоответствие размеров и отметок согласовать с дизайнером - автором проекта
- Черным указаны размеры по чертежу, красным те размеры, что не сходятся

Изм.	Коп.уч.	Лист	№Док.	Подп.	Дата	ЖК Королев	Стадия	Лист	Листов
								ДП	12
						План розеток	IDIN INTERIOR DESIGN +7 (927) 260-03-76		

План розеток с размерами

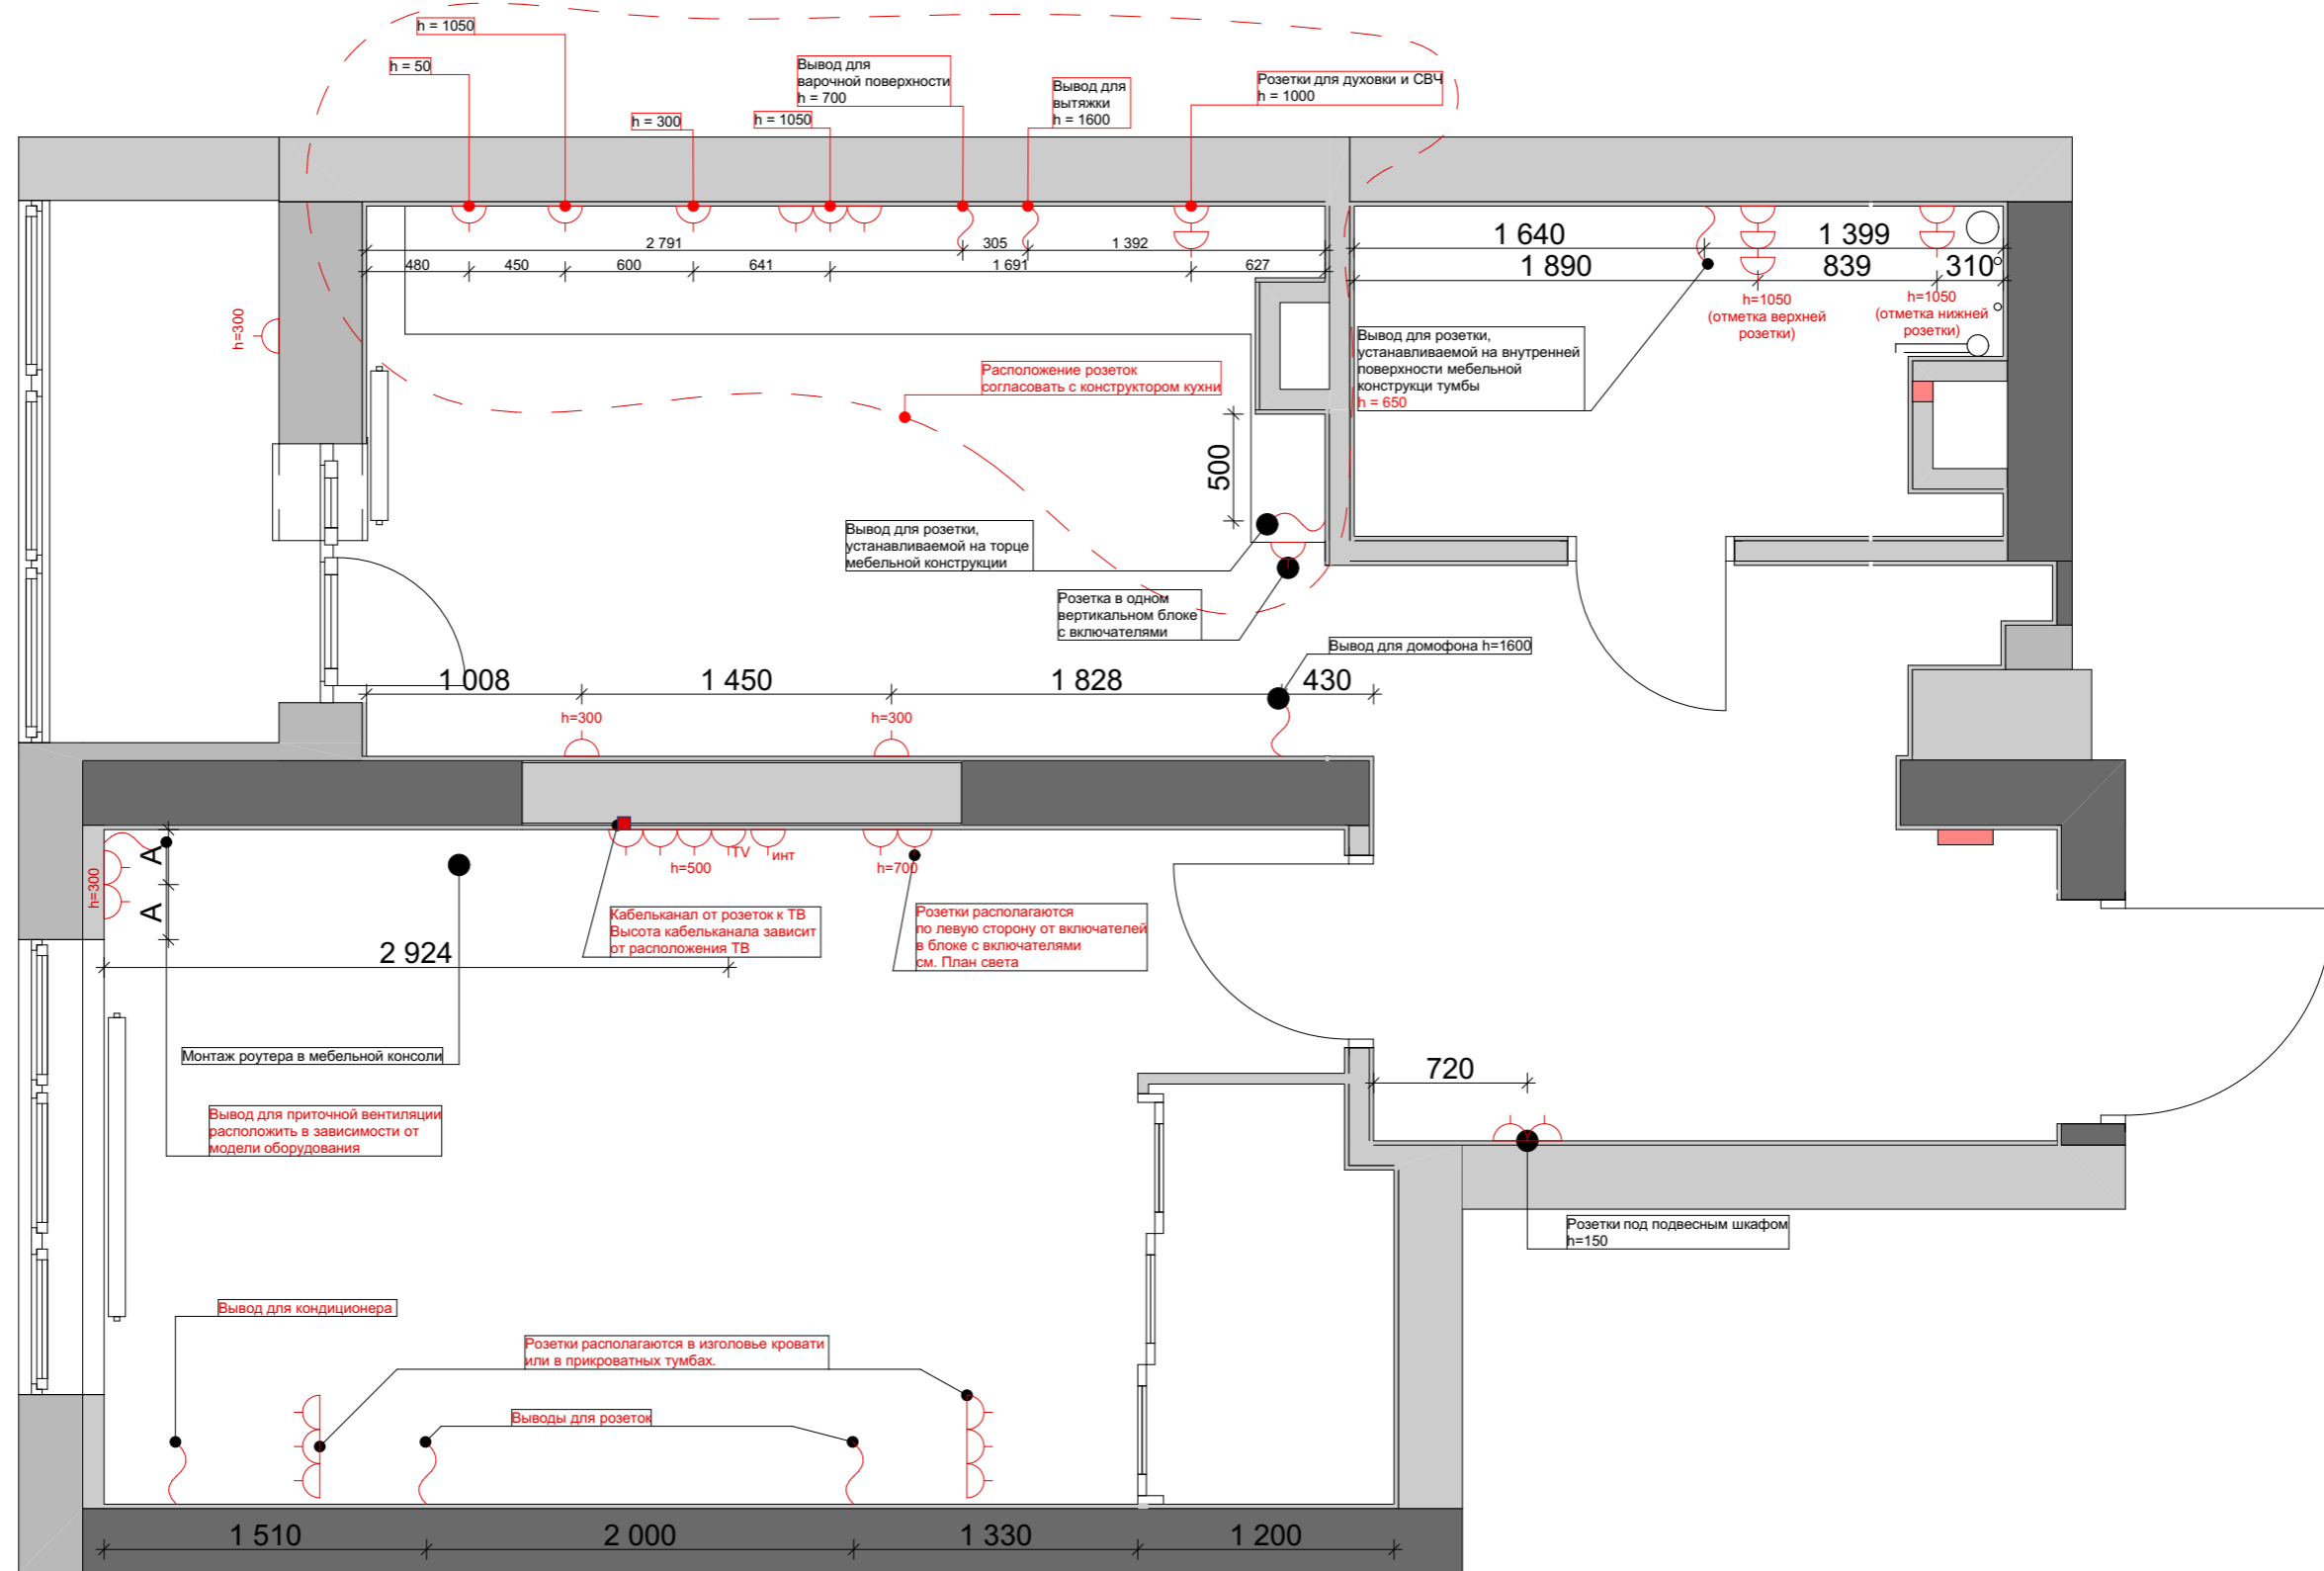

ПРИМЕЧАНИЕ:

- Все размеры указаны в миллиметрах
- Перед началом работы все размеры и отметки проверить по месту
- Несоответствие размеров и отметок согласовать с дизайнером - автором проекта
- Черным указаны размеры по чертежу, красным те размеры, что не сходятся

Изм.	Коп.уч.	Лист	№Док.	Подп.	Дата	ЖК Королев	Стадия	Лист	Листов
								ДП	13
						План розеток с размерами	IDIN INTERIOR DESIGN +7 (927) 260-03-76		